


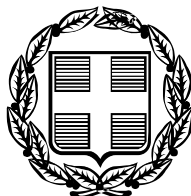

ΕΦΗΜΕΡΙΣ ΤΗΣ ΚΥΒΕΡΝΗΣΕΩΣ

ΤΗΣ ΕΛΛΗΝΙΚΗΣ ΔΗΜΟΚΡΑΤΙΑΣ

ΤΕΥΧΟΣ ΤΕΤΑΡΤΟ **Αρ. Φύλλου 1418**

27 Δεκεμβρίου 2005

ΠΕΡΙΕΧΟΜΕΝΑ

ΑΠΟΦΑΣΕΙΣ

ΑΠΟΦΑΣΕΙΣ

Αριθμ. 6953/Φ.αιγ.-παρ. (1)

Καθορισμός των ορίων αιγιαλού, παραλίας και παλαιού αιγιαλού στην περιοχή «ΛΑΥΡΙΑ» των Δ.Δ. «Μαλαμάτων» και «Μανάγουλης», Δήμου Ευπαλίου, Ν. Φωκίδας.

Ο ΓΕΝΙΚΟΣ ΓΡΑΜΜΑΤΕΑΣ ΠΕΡΙΦΕΡΕΙΑΣ
ΣΤΕΡΕΑΣ ΕΛΛΑΔΑΣ

Έχοντας υπ' όψιν:

1. Τις διατάξεις του ν. 2971/2001 (ΦΕΚ 285 τ.Α΄/19.12.2001) «Περί αιγιαλού και παραλίας».

2. Τις διατάξεις του ν.δ. 439/1970 «περί συμπληρώσεως των διατάξεων περί αιγιαλού».

3. Τις διατάξεις του ν. 3200/1955 «περί διοικητικής αποκέντρωσης», όπως τροποποιήθηκαν και ισχύουν σήμερα με τα ν.δ. 532/1970, β.δ. 704/1970, β.δ. 705/1970, β.δ. 192/1972, π.δ. 71/1984, π.δ. 347/1986, ν. 2026/1992 και π.δ. 97/1993.

4. Τη διάταξη του άρθρου 46 παρ. 21 του ν. 3220/2004 (ΦΕΚ 15 τ.Α΄/28.1.2004) δυνάμει της οποίας από 10.4.2004 αρμοδιότητες του Υπουργού Οικονομίας και Οικονομικών οι οποίες ανήκαν ή είχαν μεταβιβασθεί στους Νομάρχες μέχρι την έναρξη λειτουργίας των Νομαρχιακών Αυτοδιοικήσεων και αφορούν θέματα των Υπηρεσιών του Υπουργείου Οικονομίας και Οικονομικών, που εξαιρέθηκαν από την κατάργηση με τις διατάξεις της παραγράφου 2 του άρθρου 39 του ν. 2218/1994, περιέρχονται στον Γενικό Γραμματέα της Περιφέρειας, σε συνδυασμό με τις υπ' αριθμ. 2434/27.5.2004 και 87/11.1.2005 αποφάσεις Γεν. Γραμματέα Περιφέρειας Στερεάς Ελλάδας στις οποίες ορίζεται η ΔΔΕ/ΠΣΕ αρμόδια για την επικύρωση της έκθεσης μετά του διαγράμματος της επιτροπής καθορισμού των ορίων του αιγιαλού παραλίας και παλαιού αιγιαλού.

5. Την από 25.4.2005 έκθεση της κατά το άρθρο 3 του ν. 2971/2001 αρμόδιας Επιτροπής καθορισμού των ορίων αιγιαλού, παραλίας και παλαιού αιγιαλού στην περιοχή «ΛΑΥΡΙΑ» των Δ.Δ. «Μανάγουλης» και «Μαλαμάτων», του Δήμου Ευπαλίου, Ν. Φωκίδας, με ενδιαφερόμενη εταιρεία «Ιχθυοτροφεία Σελόντα Α.Ε.Γ.Ε.».

6. Το από Μάρτιο 2005 τοπογραφικό υψομετρικό και κτηματολογικό διάγραμμα της παραπάνω περιοχής, που συντάχθηκε σε τρεις (3) πινακίδες με κλίμακα 1:500 από τον διπλωματούχο πολιτικό μηχανικό Βασίλειο Λ. Πολιτόπουλο, το οποίο ελέγχθηκε και θεωρήθηκε στις 22.4.2005 από τον Νικόλαο Τουρούντζη, αγρονόμο - τοπογράφο μηχανικό με Β΄ βαθμό, υπάλληλο της Κτηματικής Υπηρεσίας Νομού Φωκίδας, όπως ορίζουν οι διατάξεις του άρθρου 4 παρ. 2 του ν. 2971/2001.

7. Το υπ' αριθμ. Φ.544.5/1081/05/28.9.2005 έγγραφο του Γενικού Επιτελείου Ναυτικού με το οποίο «συμφωνεί με τα όρια αιγιαλού και παραλίας που καθόρισε η αρμόδια επιτροπή...».

8. Το υπ' αριθμ. (Φ9)/1080/17.11.2005 έγγραφο της Κτηματικής Υπηρεσίας Ν. Φωκίδας. αποφασίζει:

Επικυρώνει την από 25.4.2005 έκθεση της κατά το άρθρο 3 του ν. 2971/2001 αρμόδιας Επιτροπής καθορισμού των ορίων αιγιαλού παραλίας και παλαιού αιγιαλού στην περιοχή «ΛΑΥΡΙΑ» των Δ.Δ. «Μανάγουλης» και «Μαλαμάτων», του Δήμου Ευπαλίου, Ν. Φωκίδας, με ενδιαφερόμενη εταιρεία «Ιχθυοτροφεία Σελόντα Α.Ε.Γ.Ε.» και το από Μάρτιο 2005 τοπογραφικό υψομετρικό και κτηματολογικό διάγραμμα της παραπάνω περιοχής, που συντάχθηκε σε τρεις (3) πινακίδες με κλίμακα 1:500 από τον διπλωματούχο πολιτικό μηχανικό Βασίλειο Λ. Πολιτόπουλο, το οποίο ελέγχθηκε και θεωρήθηκε στις 22.4.2005 από τον Νικόλαο Τουρούντζη, αγρονόμο - τοπογράφο μηχανικό με Β΄ βαθμό, υπάλληλο της Κτηματικής Υπηρεσίας Νομού Φωκίδας, όπως ορίζουν οι διατάξεις του άρθρου 4 παρ. 2 του ν. 2971/2001.

Στο παραπάνω τοπογραφικό διάγραμμα, καθορίστηκε η οριογραμμή του αιγιαλού με κόκκινη συνεχή πολυγωνική γραμμή, με στοιχεία (41-42-43-44-45-46-47-48-49-50-51-52-53-54-55) της οποίας οι κορυφές εξασφαλίζονται, με τις συντεταγμένες τους στο Κρατικό Δίκτυο Αναφοράς, στο προβολικό σύστημα ΕΓΣΑ '87.

Η οριογραμμή της παραλίας για την εξυπηρέτηση

των σκοπών του άρθρου 1 παρ. 2 του ν. 2971/2001 με κίτρινη συνεχή πολυγωνική γραμμή σε τρία τμήματα, με στοιχεία (4Γ-42΄-43΄-44΄-45΄-46΄-47΄-48΄-49΄-50΄-51΄-52΄-53΄-54΄-55΄) των οποίων οι κορυφές εξασφαλίζονται με τις συντεταγμένες τους στο Κρατικό Δίκτυο Αναφοράς, στο προβολικό σύστημα ΕΓΣΑ '87.

Η οριογραμμή του παλαιού αιγιαλού με μπλε συνεχή πολυγωνική γραμμή με στοιχεία (44΄΄-45΄΄-46΄΄-47΄΄-48΄΄-49΄΄-50΄΄-51΄΄-52΄΄-53΄΄-54΄΄-55΄΄-56΄΄-57΄΄-58΄΄). Από τον παλαιό αιγιαλό εξαιρείται το τμήμα με στοιχεία 41-42΄΄-43΄΄-44΄΄-45΄΄-46΄΄-59΄΄-60΄΄-61΄΄-62΄΄-63΄΄-64΄΄-65΄΄-66΄΄-67΄΄-68΄΄-69΄΄-70΄΄-47-46-45-44-43-42-41). Οι κορυφές των παραπάνω οριογραμμών εξασφαλίζονται με τις συντεταγμένες τους στο Κρατικό Δίκτυο Αναφοράς, στο προβολικό σύστημα ΕΓΣΑ '87.

Δεν υπάρχουν κτίσματα στη ζώνη παραλίας.

Η απόφαση αυτή μαζί με την έκθεση της Επιτροπής και το τοπογραφικό διάγραμμα να δημοσιευθούν στην Εφημερίδα της Κυβερνήσεως.

Λαμία, 6 Δεκεμβρίου 2005

Ο Γενικός Γραμματέας Περιφέρειας
ΚΩΝΣΤΑΝΤΙΝΟΣ ΕΞΑΡΧΟΣ

ΕΚΘΕΣΗ
ΕΠΙΤΡΟΠΗΣ ΚΑΘΟΡΙΣΜΟΥ ΤΩΝ ΟΡΙΩΝ
ΑΙΓΙΑΛΟΥ ΚΑΙ ΠΑΡΑΛΙΑΣ
(ν. 2971/19.12.2001)

Για τον καθορισμό για πρώτη φορά, των ορίων αιγιαλού, παραλίας και παλαιού αιγιαλού στην περιοχή «Λαύρια» των Δ. Δ. Μανάγουλης και Μαλαμάτων του Δήμου Ευπαλίου του Νομού Φωκίδας, με ενδιαφερόμενη την εταιρεία Ιχθυοτροφεία Σελόντα Α.Ε.Γ.Ε..

Σήμερα, 25 Απριλίου του έτους 2005, ημέρα Δευτέρα και ώρα 10:00, οι υπογεγραμμένοι:

1. Ευδοξία Κωλέττα, Εφοριακός ΔΕ/Α΄, Προϊσταμένη της Κτηματικής Υπηρεσίας Νομού Φωκίδας, ως πρόεδρος,

2. Νικόλαος Τουρούντζης, Αγρονόμος - Τοπογράφος Μηχανικός με Β΄ βαθμό, υπάλληλος της Κτηματικής Υπηρεσίας Νομού Φωκίδας, ως μέλος,

3. Αλέξιος Τσαφαλόπουλος, Σημαιοφόρος Λ. Σ., Λιμενάρχης Ναυπάκτου, ως μέλος,

4. Κυριακή Μιχαλοπούλου, Πολιτικός Μηχανικός με Α΄ βαθμό, Διευθύντρια της Διεύθυνσης Πολεοδομίας της Ν. Α. Φωκίδας, ως μέλος,

5. Ευαγγ. Επισκόπου, προϊστάμενος της Δ/νσης Περιβάλλοντος και Χωροταξίας της Περιφέρειας Στερεάς Ελλάδας, ο οποίος αν και προσκλήθηκε δεν παραστάθηκε, που αποτελούμε την Επιτροπή καθορισμού των ορίων αιγιαλού, παραλίας και παλαιού αιγιαλού, δυνάμει του άρθρου 3 του ν. 2971/2001 καθώς και της υπ' αριθμ. 1053/30.4.2004 απόφασης του Προϊσταμένου της Οικονομικής Επιθεώρησης Στερεάς Ελλάδας περί «Ορισμού μελών Επιτροπής καθορισμού ορίων αιγιαλού - παραλίας και παλαιού αιγιαλού (άρθρο 3 ν. 2971/01) στη Νομαρχία Φωκίδας, συγκληθείσα κατόπιν του υπ' αριθμ. 398/20.4.2005 εγγράφου της Προέδρου τηξ Επιτροπής, μεταβήκαμε σήμερα 25 Απριλίου 2005 στην προαναφερόμενη περιοχή «Λαύρια» πον Δ. Δ. Μανάγουλης και Μαλαμάτων του Δήμου Ευπαλίου Ν. Φωκίδας και αφού λάβαμε υπόψη:

1. Την από 19.4.2005 (υπ' αριθμ. Κτηματικής 398/20.4.2005) αίτηση της εταιρείας Ιχθυοτροφεία Σελόντα Α.Ε.Γ.Ε., με την οποία ζητείται ο καθορισμός των οριογραμμών του αιγιαλού και της παραλίας στην παραπάνω περιοχή.

2. Το από Μαρτίου 2005 τοπογραφικό, υψομετρικό και κτηματολογικό διάγραμμα της παραπάνω περιοχής, που συντάχθηκε σε τρείς (3) πινακίδες με κλίμακα 1:500 από τον διπλωματούχο πολιτικό μηχανικό Βασίλειο Λ. Πολιτόπουλο, το οποίο ελέγχθηκε και θεωρήθηκε τις 22.4.2005 από τον Νικόλαο Τουρούντζη, αγρονόμο - τοπογράφο μηχανικό με Β΄ βαθμό, υπάλληλο της Κτηματικής Υπηρεσίας Νομού Φωκίδας.

3. Τις διατάξεις του ν. 2971/2001 «περί αιγιαλού και παραλίας».

4. Την αντίληψη που σχηματίσαμε κατά την επί τόπου μετάβαση μας, σχετικά με το πλάτος της βρεχόμενης ζώνης της ξηράς και τα λοιπά συναφή στοιχεία ήτοι:

4.1. Την γεωμορφολογία του εδάφους της ακτής, που κατατάσσεται στην κατηγορία των χαμηλών ακτών. Το έδαφος παρουσιάζει πολύ μικρές κλίσεις. Η σύσταση του εδάφους της ακτής είναι αμμοχαλικώδης. Προς την πλευρά του θαλασσίου μετώπου έχει διαμορφωθεί από την ενέργεια του κυματισμού μικρός αναβαθμός με υψόμετρο στέψης μεγαλύτερο από το φυσικό υψόμετρο των εδαφών πίσω από αυτόν τα οποία είναι ελώδη και περιέχουν βλάστηση που συναντάται στα έλη εκτός από την έκταση όπου ευρίσκονται οι εγκαταστάσεις των Ιχθυοτροφείων Σελόντα, όπου έχει γίνει τεχνητή υπερύψωση του εδάφους.

4.2. Η παράκτια περιοχή εκτός από τις εγκαταστάσεις του ιχθυογεννητικού σταθμού των Ιχθυοτροφείων Σελόντα είναι αγροτική και τα καλλιεργημένα εδάφη απέχουν περίπου 300 μ. από την θάλασσα. Η ζώνη μεταξύ αυτών και της θάλασσας είναι βαλτώδης και ακαλλιέργητη.

4.3. Στην ακτή δεν υπάρχουν τεχνικά έργα.

4.4. Ο πυθμένας της θάλασσας έχει ήπια κλίση.

4.5. Την επικρατούσα διεύθυνση ανέμου η οποία σύμφωνα με τα αρχειοθετημένα στοιχεία της Ε.Μ.Υ. για την πλησιέστερη πόλη των Πατρών είναι για τους μήνες Οκτώβριο, Νοέμβριο, Δεκέμβριο, Ιανουάριο, Φεβρουάριο και Μάρτιο η Βορειοανατολική με μέγιστη ένταση τον Μάρτιο 5,1 Kt και για τους μήνες Απρίλιο, Μάιο, Ιούνιο, Ιούλιο, Αύγουστο και Σεπτέμβριο η Νοτιοανατολική με μέγιστη ένταση τον Απρίλιο 5,1 Kt. Από τα ανεμολογικά δεδομένα διαπιστώνουμε ότι ο συνδυασμός ισχυρών ανέμων με ταυτόχρονη επικράτηση χαμηλού βαρομετρικού πεδίου συμβαίνει κυρίως με τους Βορειοανατολικούς ανέμους οι οποίοι οι οποίοι δεν πλήττουν το μέτωπο της ακτής (είναι αντίθετοι) ενώ οι Νοτιοανατολικοί άνεμοι των καλοκαιρινών μηνών πλήττουν λοξά την ακτή. Τα δεδομένα αυτά που δίδουν μικρή ένταση κυματισμού, συνδυαζόμενα με την ήπια κλίση του θαλάσσιου πυθμένα, που έχει ως αποτέλεσμα η θραύση του κύματος και η εκτόνωση της ενέργειάς του, να γίνεται σε απόσταση από την ακτή, υποστηρίζουν τα λοιπά στοιχεία της αυτοψία που διαπιστώνει μικρό εύρος αιγιαλού.

4.6. Στην περιοχή παρουσιάζονται οι συνήθεις παλίρροιες.

4.8. Το γεγονός ότι δεν υπάρχουν στην περιοχή εγκεκριμένες χωροταξικές κατευθύνσεις και χρήσεις γης

που να επηρεάζουν την παράκτια ζώνη, ούτε υπάρχουν στην θέση καθορισμού ευπαθή οικοσυστήματα και προστατευόμενες περιοχές.

4.9. Το γεγονός ότι υπήρχαν δημόσια κτήματα σε άμεση γειτνίαση με την παράκτια ζώνη τα οποία έχουν πωληθεί σε ιδιώτες με παραχωρητήρια του Ελληνικού Δημοσίου, και δεν υφίσταται Κτηματολόγιο.

4.10. Υπάρχουν φυσικές ενδείξεις για την ύπαρξη παλαιού αιγιαλού με κυριότερη την ύπαρξη παλαιάς δεύτερης εκβολής του ποταμού Μόρνου, η κοίτη της οποίας διακρίνεται στις αεροφωτογραφίες των ετών 1940 και 1960, ενώ μετά τη διευθέτηση της κύριας κοίτης του ποταμού Μόρνου με τεχνικά έργα, έχει σήμερα μειωθεί σημαντικά η παροχή υδάτων και η στερεοπαροχή προς το τμήμα αυτό της εκβολής. Σημαντική φυσική ένδειξη επίσης είναι ότι οι συνεχόμενες του αιγιαλού εκτάσεις είναι ελώδεις. Με το υπ' αριθμ. 544.5/23/90/12.1.1990 έγγραφο του το Γ.Ε.Ν. επισημαίνει την ύπαρξη παλαιού αιγιαλού. Με το ίδιο έγγραφο και για την υποβοήθηση της επιτροπής το Γ.Ε.Ν. αποστέλλει αντίγραφα αεροφωτογραφιών ετών 1945, 1960 και 1985, στα οποία σημειώνεται ενδεικτικά η κατά προσέγγιση θέση της οριογραμμής αιγιαλού. Επίσης η Υδρογραφική Υπηρεσία Ναυτικού με το από 5.12.1995 απόσπασμα του μηχανικού της Αυγ. Κονδύλη ύστερα από το υπ' αριθμ. 1135/39/8678/Β0010/5.12.1995 έγγραφο της 10ης Δ/νσης του Υπουργείου Οικονομικών υπέδειξε την πιθανή θέση του παλαιού αιγιαλού στην περιοχή. Η γραμμή αυτή έχει σημειωθεί με μπλε χρώμα στο από 13.12.1995 και με κλίμακα 1:10000 διάγραμμα του τοπογράφου μηχανικού του Υπουργείου Οικονομικών Ιωάννη Θ. Σινάνογλου. Με την οριογραμμή αυτή συμφωνεί η επιτροπή και την αποτυπώνει στα διαγράμματα καθορισμού. Από την έρευνα τίτλων των φερομένων ιδιοκτησιών στην περιοχή καθορισμού διαπιστώθηκε η ύπαρξη της υπ' αριθμ. 39763/7.6.1954 δήλωσης εκποίησης του Ελληνικού Δημοσίου προς τους κληρονόμους Χρ. Γεραντώνη ήτοι Κωνσταντίνο, Ανδρέα, Γεώργιο, Σωτήριο και Ευθαλία αδελφούς Χρ. Γεραντώνη και Σωτήριο Αντ. Γεραντώνη, από το οποίο το τεμάχιο 90α εφαρμόσθηκε από την επιτροπή βάσει του διαγράμματος κλίμακας 1:2000 που συντάχθηκε την θερινή περίοδο 1953 από τον Ν. Κυπραίο Υπ/κο Τοπογράφο, βάσει της υπ' αριθμ. 1.954 Δ/γης της Δ/νσεως Δημοσίων Κτημάτων του Υπουργείου Οικονομικών και θεωρήθηκε τις 17.10.1953 από τον Δ/ντη Διεύθυνσης Έργων Υπουργείου Οικονομικών του Υπουργείου Δημοσίων Έργων και εξαιρέθηκε από τον παλαιό αιγιαλό το τμήμα του που ενέπιπτε σε αυτόν. Για τις υπόλοιπες ιδιοκτησίες, από την έρευνα διαδοχής τίτλων μέχρι τον απώτατο δικαιοπάροχο, διαπιστώθηκε ότι δεν προκύπτουν κατοχές προ του 1884 και κατά συνέπεια οι υπόλοιπη έκταση δεν εξαιρείται από τον παλαιό αιγιαλό, αποφασίζει:

Καθορίζει πάνω στο ανωτέρω τοπογραφικό διάγραμμα, που συνοδεύει την έκθεση αυτή:

Την οριογραμμή του αιγιαλού με κόκκινη συνεχή πολυγωνική γραμμή, με στοιχεία (41-42-43-44-45-46-47-48-49-50-51-52-53-54-55) της οποίας οι κορυφές εξασφαλίζονται με τις συντεταγμένες τους στο Κρατικό Δίκτυο, στο προβολικό σύστημα ΕΓΣΑ '87, όπως αυτές αναγράφονται στον παρακάτω πίνακα Α.

Την οριογραμμή της παραλίας για την εξυπηρέτηση των σκοπών του άρθρου 1 παρ. 2 του ν. 2971/2001 με κίτρινη συνεχή πολυγωνική γραμμή, με στοιχεία (41΄-42΄-43΄-44΄-45΄-46΄-47΄-48΄-49΄-50΄-51΄-52΄-53΄-54΄-55΄) η οποία είναι παράλληλη με την γραμμή του αιγιαλού και σε απόσταση 10 μ. από αυτή, με κορυφές που εξασφαλίζονται με τις συντεταγμένες τους στο Κρατικό Δίκτυο, στο προβολικό σύστημα ΕΓΣΑ '87, όπως αυτές αναγράφονται στον παρακάτω πίνακα Β. Εντός της ζώνης της καθοριζόμενης παραλίας δεν υπάρχουν κτίσματα.

Την οριογραμμή του παλαιού αιγιαλού με μπλε συνεχή πολυγωνική γραμμή, με στοιχεία (44΄΄-45΄΄-46΄΄-47΄΄-48΄΄-49΄΄-50΄΄-51΄΄-52΄΄-53΄΄-54΄΄-55΄΄-56΄΄-57΄΄-58΄΄). Από τον παλαιό αιγιαλό εξαιρείται το τμήμα με στοιχεία (41-42΄΄-43΄΄-44΄΄-45΄΄-46΄΄-59΄΄-60΄΄-61΄΄-62΄΄-63΄΄-64΄΄-65΄΄-66΄΄-67΄΄-68΄΄-69΄΄-70΄΄-47-46-45-44-43-42-41). Οι κορυφές των παραπάνω οριογραμμών εξασφαλίζονται με τις συντεταγμένες τους στο Κρατικό Δίκτυο, στο προβολικό σύστημα ΕΓΣΑ '87, όπως αυτές αναγράφονται στον παρακάτω πίνακα Γ.

Πίνακας Α

α/α	Χ	Ψ
41,	315822.30	4248857.53
42,	315866.53	4248873.81
43,	315910.67	4248878.86
44,	315955.54	4248884.60
45,	315998.01	4248884.57
46,	316035.57	4248895.57
47,	316055.68	4248913.43
48,	316066.82	4248942.00
49,	316074.66	4248945.60
50,	316154.78	4249038.49
51,	316191.56	4249101.91
52,	316220.23	4249147.50
53,	316249.56	4249187.04
54,	316281.75	4249232.87
55,	316315.16	4249278.52

Πίνακας Β

α/α	Χ	Ψ
41΄,	315818.85	4248866.92
42΄,	315864.20	4248883.61
43΄,	315909.47	4248888.79
44΄,	315954.91	4248894.60
45΄,	315996.58	4248894.57
46΄,	316030.61	4248904.53
47΄,	316047.24	4248919.31
48΄,	316058.97	4248949.40
49΄,	316068.51	4248953.78
50΄,	316146.59	4249044.31
51΄,	316183.00	4249107.09
52΄,	316211.97	4249153.15
53΄,	316241.45	4249192.89
54΄,	316273.62	4249238.70
55΄,	316306.81	4249284.03


Πίνακας Γ


α/α	Χ	Ψ
42΄΄,	315744.22	4249115.12
43΄΄,	315729.06	4249157.50
44΄΄,	315708.88	4249221.59
45΄΄,	315838.23	4249269.61
46΄΄,	315870.07	4249279.15
47΄΄,	315889.68	4249285.03
48΄΄,	315877.67	4249381.01

49´´,	315916.26	4249401.58
50´´,	315968.57	4249423.00
51´´,	315984.00	4249406.72
52´´,	316034.60	4249419.57
53´´,	316036.31	4249435.86
54´´,	316008.87	4249475.28
55´´,	315996.87	4249501.84
56´´,	316009.73	4249528.41
57´´,	316041.46	4249541.26
58´´,	316140.07	4249555.83
59´´,	315882.00	4249262.61
60´´,	315895.35	4249235.72
61´´,	315918.36	4249191.26
62´´,	315929.83	4249174.51
63´´,	315940.45	4249146.38
64´´,	315959.95	4249110.88
65´´,	315980.39	4249087.66
66´´,	315995.39	4249076.44
67´´,	316012.38	4249051.21
68´´,	316025.02	4249029.49
69´´,	316043.48	4248982.96
70´´,	316059.51	4248923.25

Η Επιτροπή

Η Πρόεδρος
ΕΥΔΟΞΙΑ ΚΩΛΕΤΤΑ
Τα Μέλη
ΝΙΚΟΛΑΟΣ ΤΟΥΡΟΥΝΤΖΗΣ
ΑΛΕΞΙΟΣ ΤΣΑΦΑΛΟΠΟΥΛΟΣ
ΚΥΡΙΑΚΗ ΜΙΧΑΛΟΠΟΥΛΟΥ

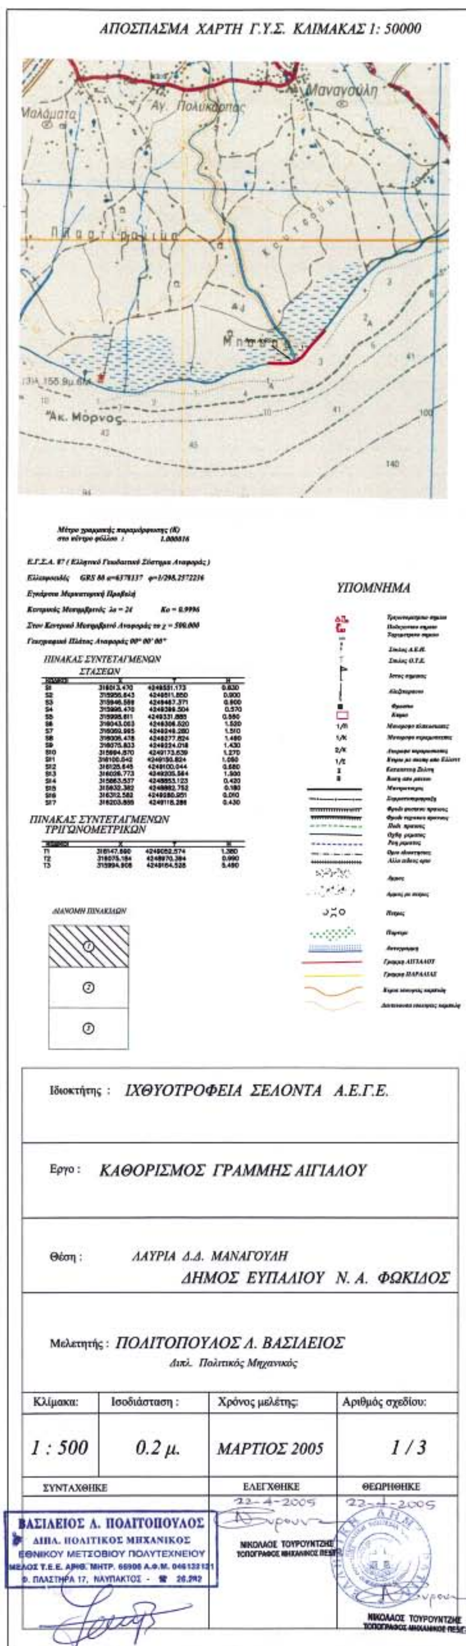

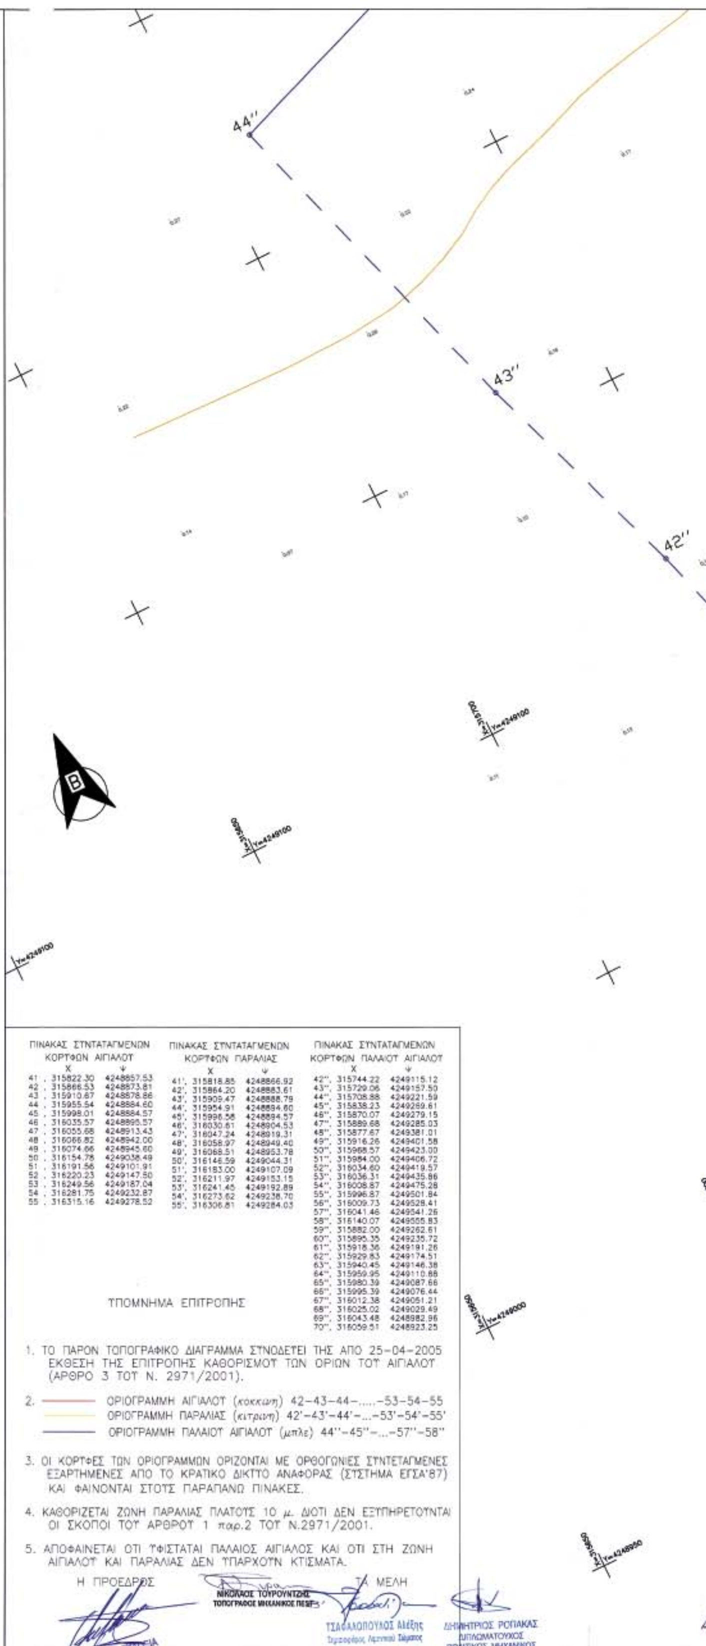

ΠΙΝΑΚΑΣ ΣΥΝΤΑΤΑΓΜΕΝΩΝ ΚΟΡΥΦΩΝ ΑΙΓΙΑΛΟΥ

	Χ	Ψ
41	315822.30	4248857.53
42	315866.53	4248873.81
43	315910.67	4248878.86
44	315955.54	4248884.60
45	315998.01	4248884.57
46	316035.57	4248895.57
47	316055.68	4248913.43
48	316066.82	4248942.00
49	316074.66	4248945.60
50	316154.78	4249038.49
51	316191.56	4249101.91
52	316220.23	4249147.50
53	316249.56	4249187.04
54	316281.75	4249232.87
55	316315.16	4249278.52

ΠΙΝΑΚΑΣ ΣΥΝΤΑΤΑΓΜΕΝΩΝ ΚΟΡΥΦΩΝ ΠΑΡΑΛΙΑΣ

	Χ	Ψ
41'	315818.85	4248866.92
42'	315864.20	4248883.61
43'	315909.47	4248888.79
44'	315954.91	4248894.60
45'	315998.58	4248894.57
46'	316030.61	4248904.53
47'	316047.24	4248919.31
48'	316058.97	4248949.40
49'	316068.51	4248953.78
50'	316146.59	4249044.31
51'	316183.00	4249107.09
52'	316211.97	4249153.15
53'	316241.45	4249192.89
54'	316273.62	4249238.70
55'	316306.81	4249284.03

ΠΙΝΑΚΑΣ ΣΥΝΤΑΤΑΓΜΕΝΩΝ ΚΟΡΥΦΩΝ ΠΑΛΑΙΟΥ ΑΙΓΙΑΛΟΥ

	Χ	Ψ
42''	315744.22	4249115.12
43''	315729.06	4249157.50
44''	315708.88	4249221.59
45''	315838.23	4249269.61
46''	315870.07	4249279.15
47''	315889.68	4249285.03
48''	315877.67	4249381.01
49''	315916.26	4249401.58
50''	315968.57	4249423.00
51''	315984.00	4249406.72
52''	316034.60	4249419.57
53''	316036.31	4249435.86
54''	316008.87	4249475.28
55''	315996.87	4249501.84
56''	316009.73	4249528.41
57''	316041.46	4249541.26
58''	316140.07	4249555.83
59''	315882.00	4249262.61
60''	315895.35	4249235.72
61''	315918.36	4249191.26
62''	315929.83	4249174.51
63''	315940.45	4249146.38
64''	315959.95	4249110.88
65''	315980.39	4249087.66
66''	315995.39	4249076.44
67''	316012.38	4249051.21
68''	316025.02	4249029.49
69''	316043.48	4248982.96
70''	316059.51	4248923.25

ΙΔΙΟΚΤΗΣΙΑ
ΚΛΗΡ. ΧΡ. ΓΕΡΑΝΤΩΝΗ
ΠΑΡΑΧΩΡΗΤΗΡΙΟ - ΠΩΛΗΤΗΡΙΟ 39763/7-6-1954
ΠΡΩΗΝ ΤΜΗΜΑ ΔΗΜΟΣΙΟΥ ΚΤΗΜΑΤΟΣ ΜΕ ΑΡΙΘΜΟ Γ.Β.Κ. 111

ΚΑΛΑΜΙΑ

ΒΑΛΤΟΣ

ΚΑΛΑΜΙΑ

ΒΑΛΤΟΣ

ΒΟΥΡΛΑ

ΧΕΡΣΟ

64΄΄

65΄΄

42΄

42

41΄


41

Ym=4249000

Ym=4248950

Ym=4248900

ΕΘΝΙΚΟ ΤΥΠΟΓΡΑΦΕΙΟ
Για τεχνικούς λόγους στο σχεδιάγραμμα
έγινε σμίκρυνση κατά ποσοστό 37 %

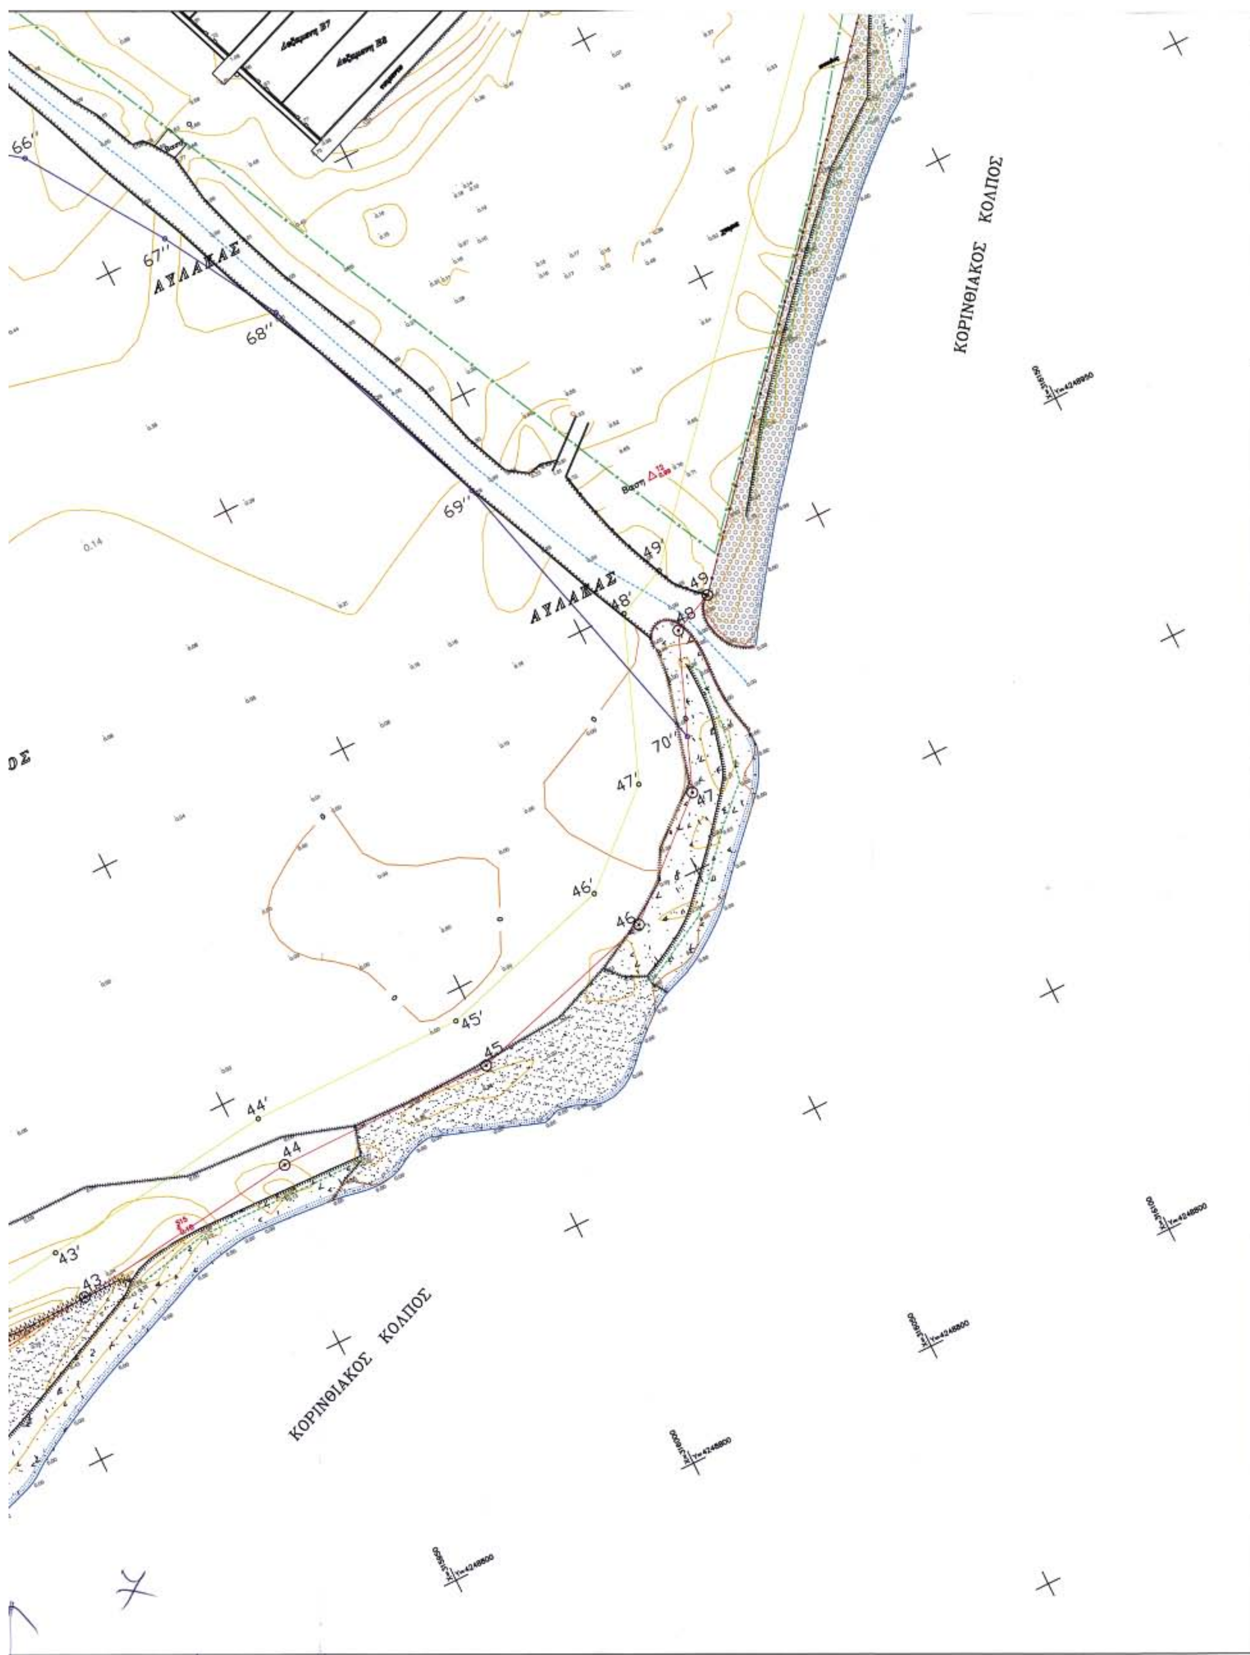
ΚΟΡΙΝΘΙΑΚΟΣ ΚΟΛΠΟΣ
ΑΥΛΑΚΑΣ
ΑΥΛΑΚΑΣ
ΚΟΡΙΝΘΙΑΚΟΣ ΚΟΛΠΟΣ
66''
67''
68''
69''
70''
49
49'
48
48'
47
47'
46
46'
45
45'
44
44'
43
43'

ΑΠΟΣΠΑΣΜΑ ΧΑΡΤΗ Γ.Υ.Σ. ΚΛΙΜΑΚΑΣ 1: 50000

Μαναγούλη
Μαλάματα
Αγ. Πολύκαρπος
Μπούκα
Ακ. Μόρνος

Ε.Γ.Σ.Α. 87 (Ελληνικό Γεωδαιτικό Σύστημα Αναφοράς)

Ελλειψοειδές GRS 80 α=6378137 φ=1/298.2572236

Εγκάρσια Μερκατορική Προβολή

Κεντρικός Μεσημβρινός λο = 24 Κο = 0.9996

Στον Κεντρικό Μεσημβρινό Αναφοράς το χ = 500.000

Γεωγραφικό Πλάτος Αναφοράς 00° 00' 00"

ΠΙΝΑΚΑΣ ΣΥΝΤΕΤΑΓΜΕΝΩΝ ΣΤΑΣΕΩΝ

[illegible]	X	Y	H
S1	316313.470	4248858.173	0.830
S2	315858.643	4248911.850	0.900
S3	315948.559	4249467.371	0.900
S4	315868.470	4249390.504	0.570
S5	315968.611	4249331.885	0.550
S6	316043.003	4249306.520	1.520
S7	316068.995	4249249.380	1.310
S8	316008.478	4249277.824	1.490
S9	316076.633	4249224.015	1.430
S10	315994.870	4249173.638	1.270
S11	316100.542	4249190.824	1.050
S12	316125.845	4249109.044	0.680
S13	316026.773	4249205.564	1.500
S14	315863.537	4248853.123	0.420
S15	315832.382	4248882.752	0.180
S16	316312.982	4248280.981	0.010
S17	316303.655	4249118.296	0.430

ΠΙΝΑΚΑΣ ΣΥΝΤΕΤΑΓΜΕΝΩΝ ΤΡΙΓΩΝΟΜΕΤΡΙΚΩΝ

[illegible]	X	Y	H
T1	316147.890	4249022.574	1.380
T2	316375.184	4248970.384	0.990
T3	315994.908	4249164.828	5.490

ΔΙΑΝΟΜΗ ΠΙΝΑΚΙΔΩΝ

ΥΠΟΜΝΗΜΑ

Γραμμή ΑΙΓΙΑΛΟΥ
Γραμμή ΠΑΡΑΛΙΑΣ

Ιδιοκτήτης: *ΙΧΘΥΟΤΡΟΦΕΙΑ ΣΕΛΟΝΤΑ Α.Ε.Γ.Ε.*

Εργο: *ΚΑΘΟΡΙΣΜΟΣ ΓΡΑΜΜΗΣ ΑΙΓΙΑΛΟΥ*

Θέση: *ΛΑΥΡΙΑ Δ.Δ. ΜΑΝΑΓΟΥΛΗ*
ΔΗΜΟΣ ΕΥΠΑΛΙΟΥ Ν. Α. ΦΩΚΙΔΟΣ

Μελετητής: *ΠΟΛΙΤΟΠΟΥΛΟΣ Λ. ΒΑΣΙΛΕΙΟΣ*
Διπλ. Πολιτικός Μηχανικός

Κλίμακα:	Ισοδιάσταση:	Χρόνος μελέτης:	Αριθμός σχεδίου:
1 : 500	*0.2 μ.*	*ΜΑΡΤΙΟΣ 2005*	*2 / 3*
ΣΥΝΤΑΧΘΗΚΕ	ΕΛΕΓΧΘΗΚΕ		ΘΕΩΡΗΘΗΚΕ
ΒΑΣΙΛΕΙΟΣ Λ. ΠΟΛΙΤΟΠΟΥΛΟΣ ΔΙΠΛ. ΠΟΛΙΤΙΚΟΣ ΜΗΧΑΝΙΚΟΣ ΕΘΝΙΚΟΥ ΜΕΤΣΟΒΙΟΥ ΠΟΛΥΤΕΧΝΕΙΟΥ ΜΕΛΟΣ Τ.Ε.Ε. ΑΡΙΘ. ΜΗΤΡ. 50700 Α.Φ.Μ. 046132130 Θ. ΠΛΑΣΤΗΡΑ 17 ΝΑΥΠΑΚΤΟΣ	22-4-2005 ΝΙΚΟΛΑΟΣ ΤΟΥΡΟΥΝΤΖΗΣ ΤΟΠΟΓΡΑΦΟΣ ΜΗΧΑΝΙΚΟΣ ΠΕ		22-4-2005 ΝΙΚΟΛΑΟΣ ΤΟΥΡΟΥΝΤΖΗΣ ΤΟΠΟΓΡΑΦΟΣ ΜΗΧΑΝΙΚΟΣ ΠΕ

ΙΔΙΟΚΤΗΣΙΑ ΑΠΟΣΤΟΛΟΠΟΥΛΟΥ ΙΩΑΝΝΗΣ

ΙΔ. ΚΑΤΣΙΓΙΑ

ΤΡΙΦΥΛΛΙ

ΑΥΛΑΚΙ

ΚΑΛΑΜΙΑ

ΠΙΝΑΚΑΣ ΣΥΝΤΑΤΑΓΜΕΝΩΝ ΚΟΡΥΦΩΝ ΑΙΓΙΑΛΟΥ

	X	Ψ
41 ,	315822.30	4248857.53
42 ,	315866.53	4248873.81
43 ,	315910.67	4248878.86
44 ,	315955.54	4248884.60
45 ,	315998.01	4248884.57
46 ,	316035.57	4248895.57
47 ,	316055.68	4248913.43
48 ,	316066.82	4248942.00
49 ,	316074.66	4248945.60
50 ,	316154.78	4249038.49
51 ,	316191.56	4249101.91
52 ,	316220.23	4249147.50
53 ,	316249.56	4249187.04
54 ,	316281.75	4249232.87
55 ,	316315.16	4249278.52

ΠΙΝΑΚΑΣ ΣΥΝΤΑΤΑΓΜΕΝΩΝ ΚΟΡΥΦΩΝ ΠΑΡΑΛΙΑΣ

	X	Ψ
41',	315818.85	4248866.92
42',	315864.20	4248883.61
43',	315909.47	4248888.79
44',	315954.91	4248894.60
45',	315996.58	4248894.57
46',	316030.61	4248904.53
47',	316047.24	4248919.31
48',	316058.97	4248949.40
49',	316068.51	4248953.78
50',	316146.59	4249044.31
51',	316183.00	4249107.09
52',	316211.97	4249153.15
53',	316241.45	4249192.89
54',	316273.62	4249238.70
55',	316306.81	4249284.03

ΠΙΝΑΚΑΣ ΣΥΝΤΑΤΑΓΜΕΝΩΝ ΚΟΡΥΦΩΝ ΠΑΛΑΙΟΥ ΑΙΓΙΑΛΟΥ

	X	Ψ
42'',	315744.22	4249115.12
43'',	315729.06	4249157.50
44'',	315708.88	4249221.59
45'',	315838.23	4249269.61
46'',	315870.07	4249279.15
47'',	315889.68	4249285.03
48'',	315877.67	4249381.01
49'',	315916.26	4249401.58
50'',	315968.57	4249423.00
51'',	315984.00	4249406.72
52'',	316034.60	4249419.57
53'',	316036.31	4249435.86
54'',	316008.87	4249475.28
55'',	315996.87	4249501.84
56'',	316009.73	4249528.41
57'',	316041.46	4249541.26
58'',	316140.07	4249555.83
59'',	315882.00	4249262.61
60'',	315895.35	4249235.72
61'',	315918.36	4249191.26
62'',	315929.83	4249174.51
63'',	315940.45	4249146.38
64'',	315959.95	4249110.88
65'',	315980.39	4249087.66
66'',	315995.39	4249076.44
67'',	316012.38	4249051.21
68'',	316025.02	4249029.49
69'',	316043.48	4248982.96
70'',	316059.51	4248923.25

ΥΠΟΜΝΗΜΑ ΕΠΙΤΡΟΠΗΣ

1. ΤΟ ΠΑΡΟΝ ΤΟΠΟΓΡΑΦΙΚΟ ΔΙΑΓΡΑΜΜΑ ΣΥΝΟΔΕΥΕΙ ΤΗΣ ΑΠΟ 25-04-2005 ΕΚΘΕΣΗ ΤΗΣ ΕΠΙΤΡΟΠΗΣ ΚΑΘΟΡΙΣΜΟΥ ΤΩΝ ΟΡΙΩΝ ΤΟΥ ΑΙΓΙΑΛΟΥ (ΑΡΘΡΟ 3 ΤΟΥ Ν. 2971/2001).

2. ——— ΟΡΙΟΓΡΑΜΜΗ ΑΙΓΙΑΛΟΥ (κοκκινη) 42-43-44-.....-53-54-55
——— ΟΡΙΟΓΡΑΜΜΗ ΠΑΡΑΛΙΑΣ (κιτρινη) 42'-43'-44'-...-53'-54'-55'
——— ΟΡΙΟΓΡΑΜΜΗ ΠΑΛΑΙΟΥ ΑΙΓΙΑΛΟΥ (μπλε) 44''-45''-...-57''-58''

3. ΟΙ ΚΟΡΥΦΕΣ ΤΩΝ ΟΡΙΟΓΡΑΜΜΩΝ ΟΡΙΖΟΝΤΑΙ ΜΕ ΟΡΘΟΓΩΝΙΕΣ ΣΥΝΤΕΤΑΓΜΕΝΕΣ ΕΞΑΡΤΗΜΕΝΕΣ ΑΠΟ ΤΟ ΚΡΑΤΙΚΟ ΔΙΚΤΥΟ ΑΝΑΦΟΡΑΣ (ΣΥΣΤΗΜΑ ΕΓΣΑ'87) ΚΑΙ ΦΑΙΝΟΝΤΑΙ ΣΤΟΥΣ ΠΑΡΑΠΑΝΩ ΠΙΝΑΚΕΣ.

4. ΚΑΘΟΡΙΖΕΤΑΙ ΖΩΝΗ ΠΑΡΑΛΙΑΣ ΠΛΑΤΟΥΣ 10 μ. ΔΙΟΤΙ ΔΕΝ ΕΞΥΠΗΡΕΤΟΥΝΤΑΙ ΟΙ ΣΚΟΠΟΙ ΤΟΥ ΑΡΘΡΟΥ 1 παρ.2 ΤΟΥ Ν.2971/2001.


5. ΑΠΟΦΑΙΝΕΤΑΙ ΟΤΙ ΥΦΙΣΤΑΤΑΙ ΠΑΛΑΙΟΣ ΑΙΓΙΑΛΟΣ ΚΑΙ ΟΤΙ ΣΤΗ ΖΩΝΗ ΑΙΓΙΑΛΟΥ ΚΑΙ ΠΑΡΑΛΙΑΣ ΔΕΝ ΥΠΑΡΧΟΥΝ ΚΤΙΣΜΑΤΑ.

Η ΠΡΟΕΔΡΟΣ — ΤΑ ΜΕΛΗ


ΝΙΚΟΛΑΟΣ ΤΟΥΡΟΥΝΤΖΗΣ ΤΟΠΟΓΡΑΦΟΣ ΜΗΧΑΝΙΚΟΣ ΠΕ

ΤΣΑΦΑΛΟΠΟΥΛΟΥ ΑΛΕΞΙΑ

ΔΗΜΗΤΡΙΟΣ ΡΟΠΑΚΑΣ ΔΙΠΛΩΜΑΤΟΥΧΟΣ ΠΟΛΙΤΙΚΟΣ ΜΗΧΑΝΙΚΟΣ

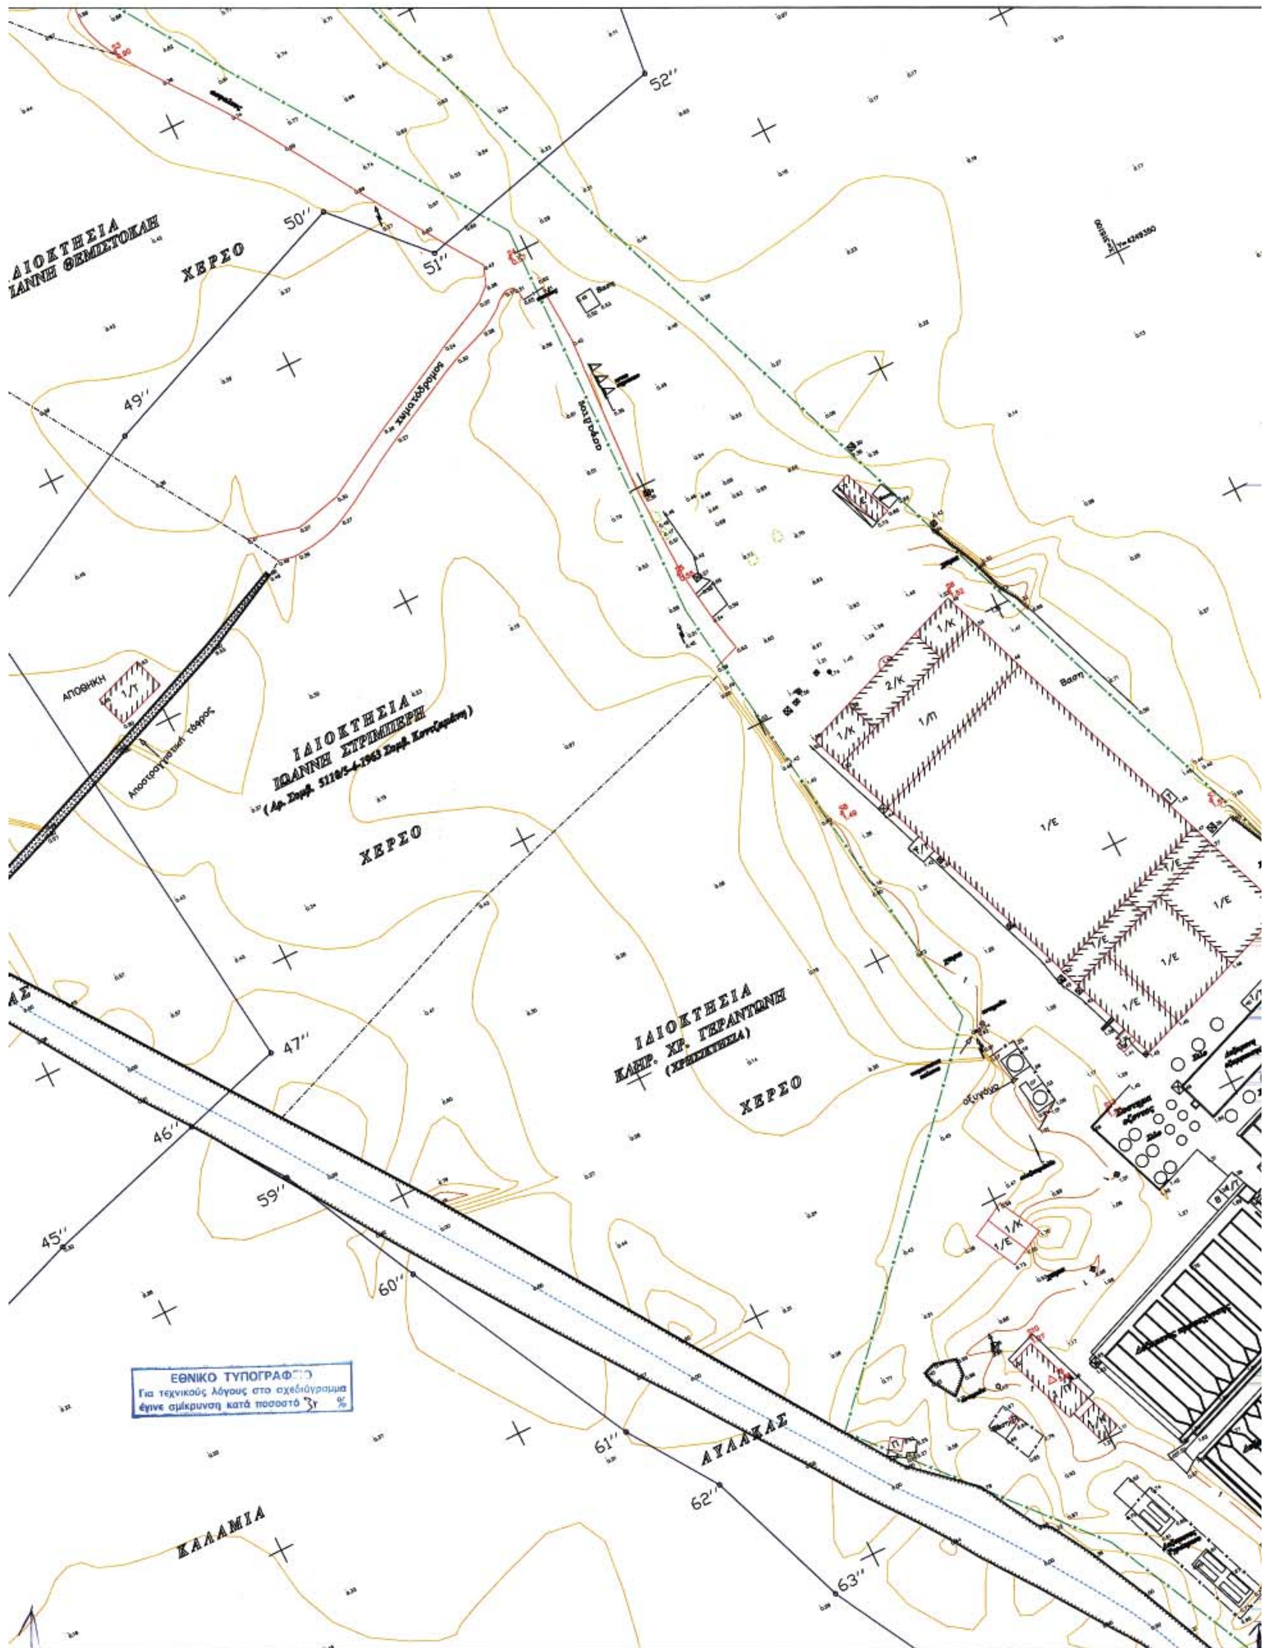

ΧΕΡΣΟ
50''
51''
52''
49''
ΑΠΟΘΗΚΗ
1/Τ
ΙΔΙΟΚΤΗΣΙΑ
ΙΩΑΝΝΗ ΣΤΡΙΜΠΕΡΗ
ΧΕΡΣΟ
ΙΔΙΟΚΤΗΣΙΑ
ΚΛΗΡ. ΧΡ. ΓΕΡΑΝΤΩΝΗ
(ΧΡΗΣΙΚΤΗΣΙΑ)
ΧΕΡΣΟ
Βαση
1/Κ
2/Κ
1/Π
1/Ε
47''
46''
45''
59''
60''
61''
62''
63''
ΑΥΛΑΚΑΣ
ΚΑΛΑΜΙΑ
ΕΘΝΙΚΟ ΤΥΠΟΓΡΑΦ
Για τεχνικούς λόγους στο σχεδιάγραμμα
έγινε σμίκρυνση κατά ποσοστό 3%

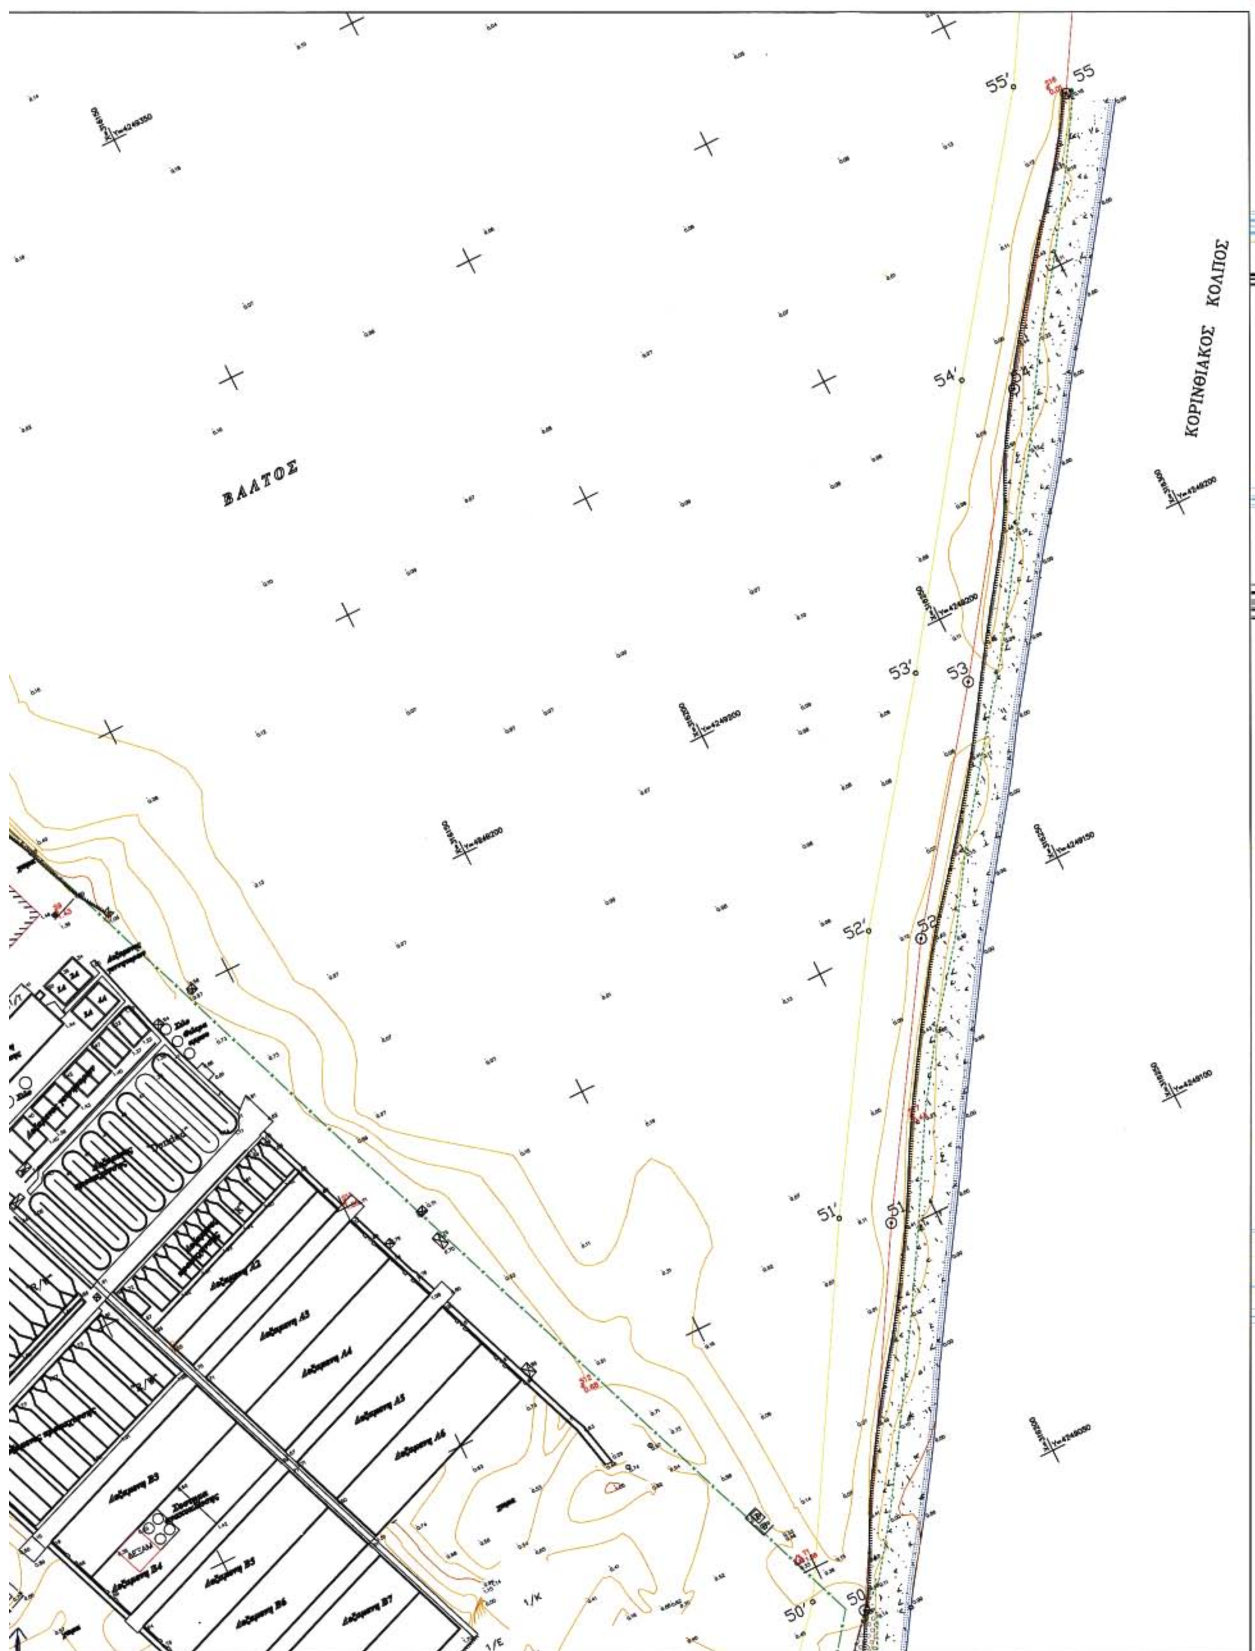
ΒΑΛΤΟΣ
ΚΟΡΙΝΘΙΑΚΟΣ ΚΟΛΠΟΣ
55
55'
54'
53
53'
52
52'
51
51'
50
50'

ΑΠΟΣΠΑΣΜΑ ΧΑΡΤΗ Γ.Υ.Σ. ΚΛΙΜΑΚΑΣ 1: 50000

Μέτρο γραμμικής παραμόρφωσης (Κ) στο κέντρο φύλλου : 1,000016

Ε.Γ.Σ.Α. 87 (Ελληνικό Γεωδαιτικό Σύστημα Αναφοράς)

Ελλειψοειδές GRS 80

Εγκάρσια Μερκατορική Προβολή

Κεντρικός Μεσημβρινός λο = 24 Κο = 0.9996

Γεωγραφικό Πλάτος Αναφοράς 00° 00' 00"

ΠΙΝΑΚΑΣ ΣΥΝΤΕΤΑΓΜΕΝΩΝ ΣΤΑΣΕΩΝ

ΚΩΔΙΚΟΣ	X	Y	H
S1	316013.470	4249551.173	0.630
S2	315958.843	4249511.850	0.900
S3	315946.558	4249467.371	0.900
S4	315996.470	4249399.504	0.570
S5	315998.611	4249331.885	0.550
S6	316043.003	4249306.520	1.520
S7	316069.965	4249249.280	1.510
S8	316006.475	4249277.824	1.490
S9	316075.833	4249224.018	1.430
S10	315994.870	4249173.839	1.270
S11	316100.042	4249150.824	1.050
S12	316125.845	4249100.044	0.880
S13	316026.773	4249205.964	1.500
S14	315863.537	4248853.123	0.420
S15	315932.382	4248882.752	0.180
S16	316312.582	4249280.651	0.010
S17	316203.855	4249118.386	0.430

ΠΙΝΑΚΑΣ ΣΥΝΤΕΤΑΓΜΕΝΩΝ ΤΡΙΓΩΝΟΜΕΤΡΙΚΩΝ

ΚΩΔΙΚΟΣ	X	Y	H
T1	316147.880	4249053.574	1.380
T2	316075.184	4248970.384	0.990
T3	315994.808	4249164.538	5.490

ΔΙΑΝΟΜΗ ΠΙΝΑΚΙΔΩΝ

1
2
3

ΥΠΟΜΝΗΜΑ

Ιδιοκτήτης : *ΙΧΘΥΟΤΡΟΦΕΙΑ ΣΕΛΟΝΤΑ Α.Ε.Γ.Ε.*

Εργο : *ΚΑΘΟΡΙΣΜΟΣ ΓΡΑΜΜΗΣ ΑΙΓΙΑΛΟΥ*

Θέση : *ΛΑΥΡΙΑ Δ.Δ. ΜΑΝΑΓΟΥΛΗ*
ΔΗΜΟΣ ΕΥΠΑΛΙΟΥ Ν. Α. ΦΩΚΙΔΟΣ

Μελετητής : *ΠΟΛΙΤΟΠΟΥΛΟΣ Λ. ΒΑΣΙΛΕΙΟΣ*
Διπλ. Πολιτικός Μηχανικός

Κλίμακα:	Ισοδιάσταση :	Χρόνος μελέτης:	Αριθμός σχεδίου:
1 : 500	*0.2 μ.*	*ΜΑΡΤΙΟΣ 2005*	*3 / 3*
ΣΥΝΤΑΧΘΗΚΕ		ΕΛΕΓΧΘΗΚΕ	ΘΕΩΡΗΘΗΚΕ
ΒΑΣΙΛΕΙΟΣ Λ. ΠΟΛΙΤΟΠΟΥΛΟΣ ΔΙΠΛ. ΠΟΛΙΤΙΚΟΣ ΜΗΧΑΝΙΚΟΣ ΕΘΝΙΚΟΥ ΜΕΤΣΟΒΙΟΥ ΠΟΛΥΤΕΧΝΕΙΟΥ		22-4-2005 ΝΙΚΟΛΑΟΣ ΤΟΥΡΟΥΝΤΖΗΣ ΤΟΠΟΓΡΑΦΟΣ ΜΗΧΑΝΙΚΟΣ ΠΕΜΠ.	22-4-2005 ΝΙΚΟΛΑΟΣ ΤΟΥΡΟΥΝΤΖΗΣ ΤΟΠΟΓΡΑΦΟΣ ΜΗΧΑΝΙΚΟΣ ΠΕΜΠ.

ΠΙΝΑΚΑΣ ΣΥΝΤΑΤΑΓΜΕΝΩΝ ΚΟΡΥΦΩΝ ΑΙΓΙΑΛΟΥ

	X	Ψ
41	315822.30	4248857.53
42	315866.53	4248873.81
43	315910.67	4248878.86
44	315955.54	4248884.60
45	315998.01	4248884.57
46	316035.57	4248895.57
47	316055.68	4248913.43
48	316066.82	4248942.00
49	316074.66	4248945.60
50	316154.78	4249038.49
51	316191.56	4249101.91
52	316220.23	4249147.50
53	316249.56	4249187.04
54	316281.75	4249232.87
55	316315.16	4249278.52

ΠΙΝΑΚΑΣ ΣΥΝΤΑΤΑΓΜΕΝΩΝ ΚΟΡΥΦΩΝ ΠΑΡΑΛΙΑΣ

	X	Ψ
41'	315818.85	4248866.92
42'	315864.20	4248883.61
43'	315909.47	4248888.79
44'	315954.91	4248894.60
45'	315996.58	4248894.57
46'	316030.61	4248904.53
47'	316047.24	4248919.31
48'	316058.97	4248949.40
49'	316068.51	4248953.78
50'	316146.59	4249044.31
51'	316183.00	4249107.09
52'	316211.97	4249153.15
53'	316241.45	4249192.89
54'	316273.62	4249238.70
55'	316306.81	4249284.03

ΠΙΝΑΚΑΣ ΣΥΝΤΑΤΑΓΜΕΝΩΝ ΚΟΡΥΦΩΝ ΠΑΛΑΙΟΥ ΑΙΓΙΑΛΟΥ


	X	Ψ
42''	315744.22	4249115.12
43''	315729.06	4249157.50
44''	315708.88	4249221.59
45''	315838.23	4249269.61
46''	315870.07	4249279.15
47''	315889.68	4249285.03
48''	315877.67	4249381.01
49''	315916.26	4249401.58
50''	315968.57	4249423.00
51''	315984.00	4249406.72
52''	316034.60	4249419.57
53''	316036.31	4249435.86
54''	316008.87	4249475.28
55''	315996.87	4249501.84
56''	316009.73	4249528.41
57''	316041.46	4249541.26
58''	316140.07	4249555.83
59''	315882.00	4249262.61
60''	315895.35	4249235.72
61''	315918.36	4249191.26
62''	315929.83	4249174.51
63''	315940.45	4249146.38
64''	315959.95	4249110.88
65''	315980.39	4249087.66
66''	315995.39	4249076.44
67''	316012.38	4249051.21
68''	316025.02	4249029.49
69''	316043.48	4248992.96
70''	316069.51	4248923.25

ΥΠΟΜΝΗΜΑ ΕΠΙΤΡΟΠΗΣ


1. ΤΟ ΠΑΡΟΝ ΤΟΠΟΓΡΑΦΙΚΟ ΔΙΑΓΡΑΜΜΑ ΣΥΝΟΔΕΥΕΙ ΤΗΣ ΑΠΟ 25-04-2005 ΕΚΘΕΣΗ ΤΗΣ ΕΠΙΤΡΟΠΗΣ ΚΑΘΟΡΙΣΜΟΥ ΤΩΝ ΟΡΙΩΝ ΤΟΥ ΑΙΓΙΑΛΟΥ (ΑΡΘΡΟ 3 ΤΟΥ Ν. 2971/2001).
2. ΟΡΙΟΓΡΑΜΜΗ ΑΙΓΙΑΛΟΥ (*κοκκινη*) 42-43-44-.....-53-54-55
   ΟΡΙΟΓΡΑΜΜΗ ΠΑΡΑΛΙΑΣ (*κιτρινη*) 42'-43'-44'-...-53'-54'-55'
   ΟΡΙΟΓΡΑΜΜΗ ΠΑΛΑΙΟΥ ΑΙΓΙΑΛΟΥ (*μπλε*) 44''-45''-...-57''-58''
3. ΟΙ ΚΟΡΥΦΕΣ ΤΩΝ ΟΡΙΟΓΡΑΜΜΩΝ ΟΡΙΖΟΝΤΑΙ ΜΕ ΟΡΘΟΓΩΝΙΕΣ ΣΥΝΤΕΤΑΓΜΕΝΕΣ ΕΞΑΡΤΗΜΕΝΕΣ ΑΠΟ ΤΟ ΚΡΑΤΙΚΟ ΔΙΚΤΥΟ ΑΝΑΦΟΡΑΣ (ΣΥΣΤΗΜΑ ΕΓΣΑ'87) ΚΑΙ ΦΑΙΝΟΝΤΑΙ ΣΤΟΥΣ ΠΑΡΑΠΑΝΩ ΠΙΝΑΚΕΣ.
4. ΚΑΘΟΡΙΖΕΤΑΙ ΖΩΝΗ ΠΑΡΑΛΙΑΣ ΠΛΑΤΟΥΣ 10 μ. ΔΙΟΤΙ ΔΕΝ ΕΞΥΠΗΡΕΤΟΥΝΤΑΙ ΟΙ ΣΚΟΠΟΙ ΤΟΥ ΑΡΘΡΟΥ 1 παρ.2 ΤΟΥ Ν.2971/2001.
5. ΑΠΟΦΑΙΝΕΤΑΙ ΟΤΙ ΥΦΙΣΤΑΤΑΙ ΠΑΛΑΙΟΣ ΑΙΓΙΑΛΟΣ ΚΑΙ ΟΤΙ ΣΤΗ ΖΩΝΗ ΑΙΓΙΑΛΟΥ ΚΑΙ ΠΑΡΑΛΙΑΣ ΔΕΝ ΥΠΑΡΧΟΥΝ ΚΤΙΣΜΑΤΑ.

Η ΠΡΟΕΔΡΟΣ ΤΑ ΜΕΛΗ

ΝΙΚΟΛΑΟΣ ΤΟΥΡΟΥΝΤΖΗΣ ΤΟΠΟΓΡΑΦΟΣ ΜΗΧΑΝΙΚΟΣ ΠΕΜΠ.
ΤΣΑΦΑΛΟΠΟΥΛΟΣ ΑΛΕΞΗΣ
ΔΗΜΗΤΡΙΟΣ ΡΟΠΑΚΑΣ ΔΙΠΛΩΜΑΤΟΥΧΟΣ ΠΟΛΙΤΙΚΟΣ ΜΗΧΑΝΙΚΟΣ

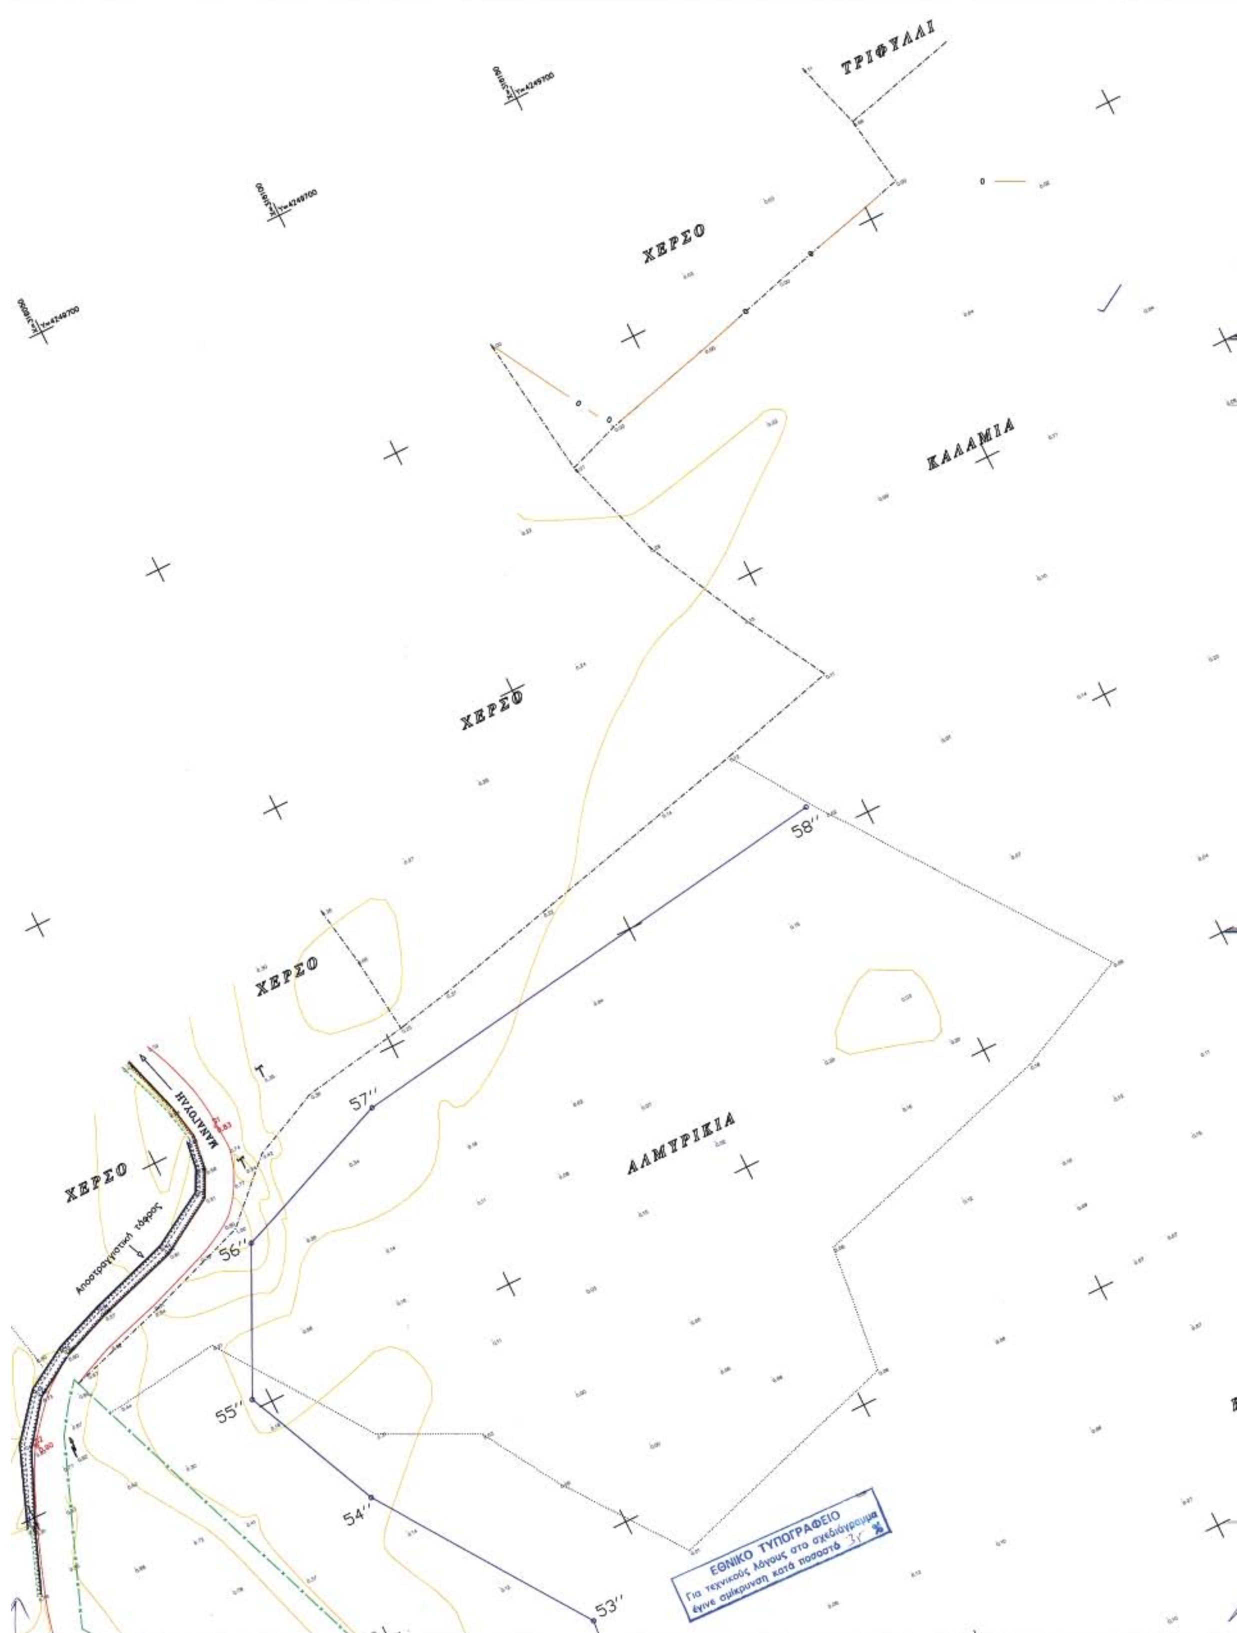

ΤΡΙΦΥΛΛΙ
ΧΕΡΣΟ
ΚΑΛΑΜΙΑ
ΧΕΡΣΟ
ΧΕΡΣΟ
ΑΛΜΥΡΙΚΙΑ
ΧΕΡΣΟ
ΜΑΝΤΟΥΛΗ
Αποστραγγιστική τάφρος
58΄΄
57΄΄
56΄΄
55΄΄
54΄΄
53΄΄
ΕΘΝΙΚΟ ΤΥΠΟΓΡΑΦΕΙΟ
Για τεχνικούς λόγους στο σχεδιάγραμμα έγινε σμίκρυνση κατά ποσοστό

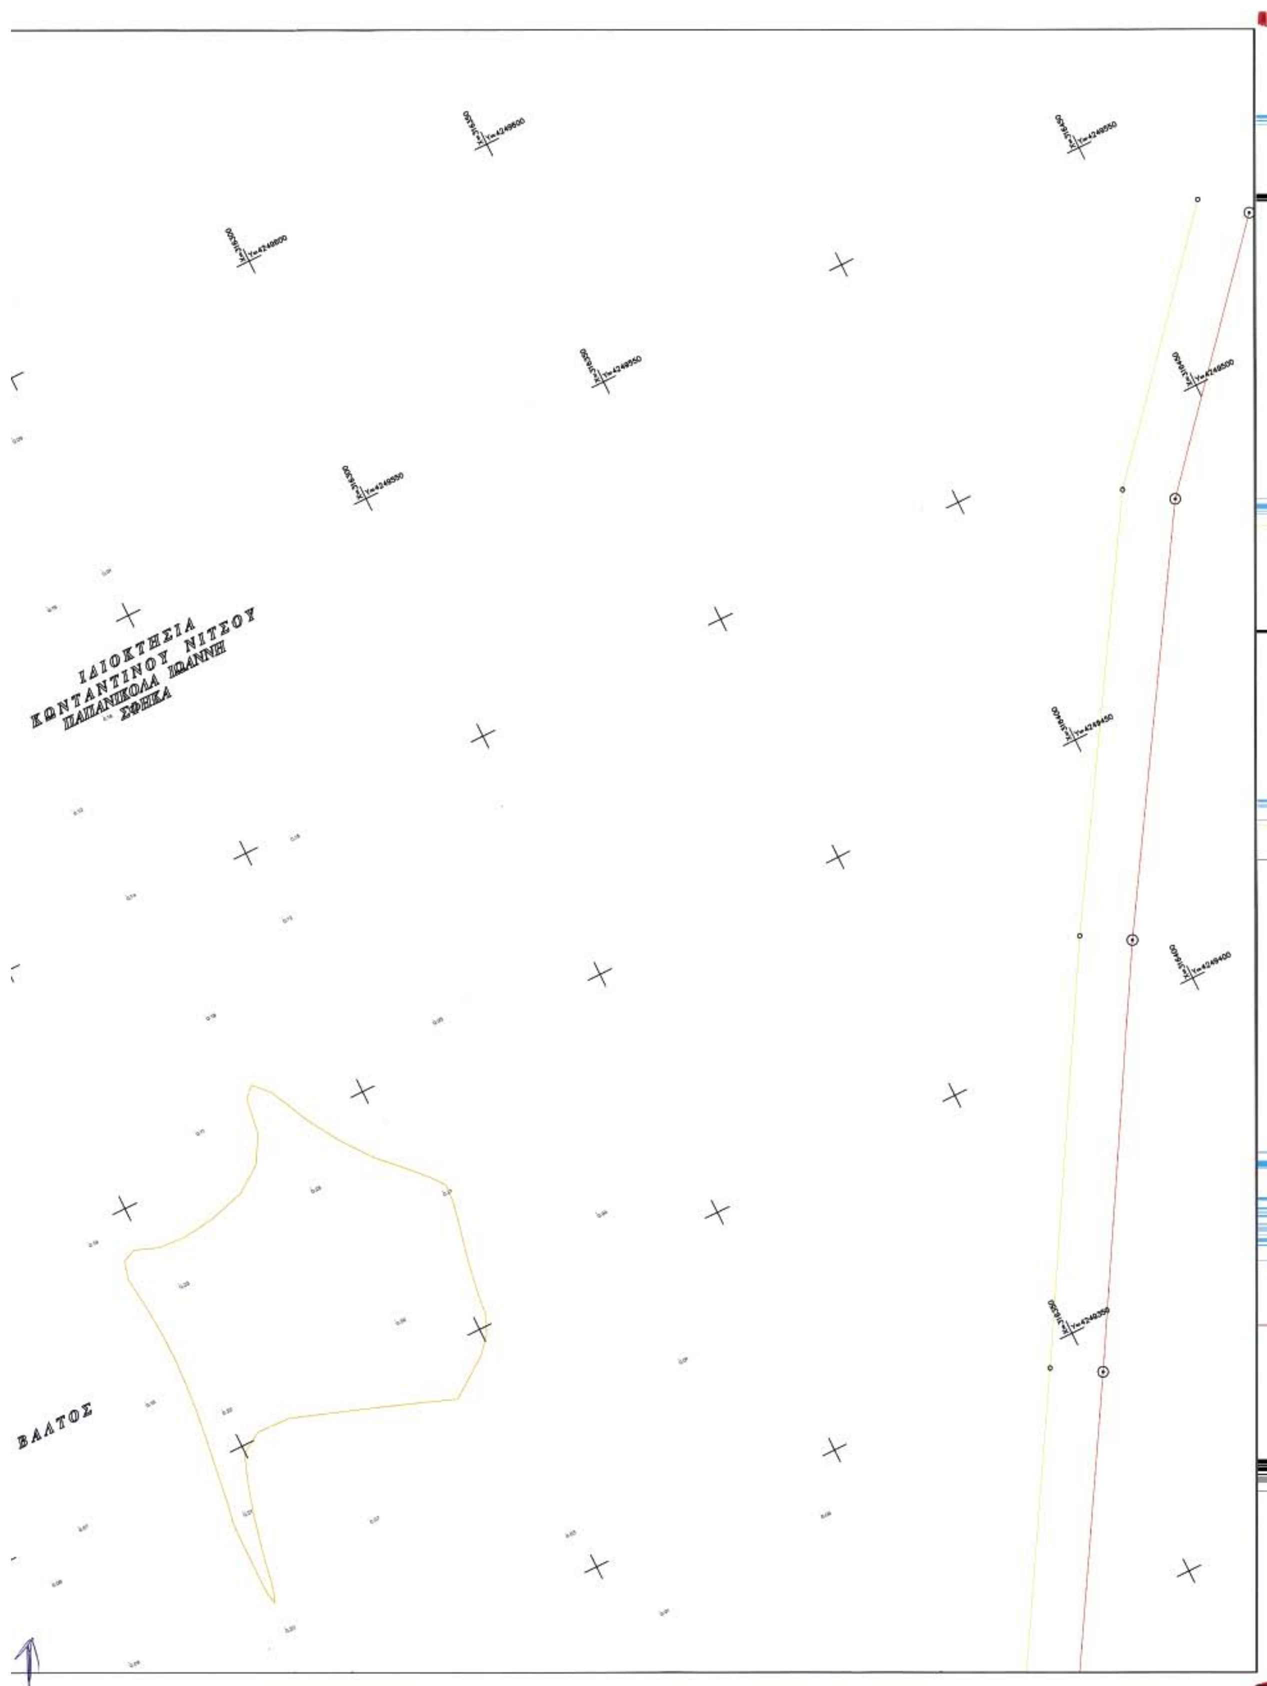

ΙΔΙΟΚΤΗΣΙΑ
ΚΩΝΤΑΝΤΙΝΟΥ ΝΙΤΣΟΥ
ΠΑΠΑΝΙΚΟΛΑ ΙΩΑΝΝΗ
ΣΦΗΚΑ
ΒΑΛΤΟΣ

Αριθμ. 3019 (2)

Καθορισμός των ορίων αιγιαλού και παραλίας στη θέση «ΒΛΥΧΑΔΑ-ΑΛΩΝΕΣ», Δημοτικό Διαμέρισμα Μεσαγρού, νήσου Αίγινας, Νομ. Πειραιά.

Ο ΓΕΝΙΚΟΣ ΓΡΑΜΜΑΤΕΑΣ ΠΕΡΙΦΕΡΕΙΑΣ ΑΤΤΙΚΗΣ

Έχοντας υπόψη:

1. Τις διατάξεις του ν. 2971/2001 (φεκ 285/τ.Α΄/19.12.2001) «Περί αιγιαλού και παραλίας» και ιδίως το άρθρο 9 παρ. 1 του ως άνω νόμου, καθώς και το γεγονός ότι

α) Πρόκειται για περιοχή η οποία χωρίζεται σε δύο τμήματα.

Το Βόρειο τμήμα το οποίο είναι βραχώδης με κλίσεις να κυμαίνονται μεταξύ 20-60% περίπου, και το Νότιο τμήμα το οποίο περιλαμβάνει καλλιεργήσιμες εκτάσεις με ήπιες κλίσεις 2-5% περίπου. Μεταξύ τους τα δύο τμήματα χωρίζονται από ρέμα το πλάτος του οποίου κυμαίνεται μεταξύ 4 και 8 μέτρων.

β) Η κατάσταση της ακτής στο Βόρειο τμήμα είναι βραχώδης ενώ στο νότιο τμήμα αποτελείται από κροκάλες, άμμο και σχίνους. Τα υψόμετρα στο φρύδι του πρανούς της ακτής στο βόρειο τμήμα κυμαίνεται από 1 έως 37 μέτρα περίπου. Η ακτή στο νότιο τμήμα παρουσιάζει πολύ μικρές κλίσεις που κυμαίνονται από 1-10% περίπου.

γ) Η περιοχή επηρεάζεται από ανατολικούς, νοτιοανατολικούς και βορειοανατολικούς ανέμους. Η ισοβαθής των 50 μέτρων παρατηρείται σε απόσταση 500 μέτρων περίπου από την ακτογραμμή.

δ) Σύμφωνα με βεβαίωση του μηχανικού Γ. Δημητρόπουλου στη περιοχή:

δ1) δεν υπάρχουν εγκεκριμένες χωροταξικές κατευθύνσεις και χρήσεις γης

δ2) δεν έχει συνταχθεί ούτε συντάσσεται κτηματολόγιο

δ3) δεν υπάρχουν ευπαθή οικοσυστήματα και προστατευόμενες περιοχές.

2. Τις διατάξεις του ν.δ. 439/1970 «περί συμπληρώσεως των διατάξεων περί αιγιαλού».

3. Τις διατάξεις του ν. 3200/1955 «περί διοικητικής αποκέντρωσης» όπως αυτές τροποποιήθηκαν και ισχύουν σήμερα με τα ν.δ. 532/1970, β.δ. 704/1970, β.δ. 705/1970, β.δ. 192/1972, π.δ. 71/1984, π.δ. 347/1986, ν. 2026/1992 και π.δ. 97/1993.

4. Τις διατάξεις του άρθρου 19 παραγρ. 5, ν. 2344/95, του άρθρου 52 παρ. 5 ν. 2218/1994, του άρθρου 4 παρ. 7 του ν. 2240/1994, δυνάμει των οποίων αρμοδιότητες του Υπουργείου Οικονομικών που είχαν μεταβιβασθεί στους Νομάρχες, ανήκουν στον Περιφερειακό Δ/ντη ,σε συνδυασμό με αυτές του άρθρου 14 παρ. 2 του ν. 2399/1996 με τις οποίες προβλέπεται η κατάργηση των θέσεων των Περ/κων Δ/ντων, οι αρμοδιότητες πλέον του οποίου περιήλθαν στο Γενικό Γραμματέα της Περιφέρειας και ασκούνται από τον Αναπληρωτή Περ/κό Δ/ντή.

5. Τις διατάξεις του τετάρτου εδαφίου της παρ. 2 του άρθρου 1 και της παρ.6 του ιδίου άρθρου του ν. 2503/1997 «Διοίκηση, οργάνωση, στελέχωση της Περιφέρειας, ρύθμιση θεμάτων για την Τοπική Αυτοδιοίκηση και άλλες διατάξεις» (ΦΕΚ 107/Α), σύμφωνα με τις οποίες οι Περιφερειακές Υπηρεσίες του Υπουργείου Οικονομικών, που συγκροτούσαν την Περιφερειακή Διοίκηση του Νομού ή της Νομαρχίας, δεν υπήχθησαν στην ενιαία οργανική μονάδα της Περιφέρειας, ούτε καταργήθηκαν, αλλά αποτελούν από 1.9.1997, Υπηρεσίες του Υπουργείου Οικονομικών.

6. Το υπ' αριθμ. 28979/31.7.1997 έγγραφο της Δ/νσης Διοίκησης του Υπ. Εσωτερικών Δημ. Διοίκησης και Αποκέντρωσης, σύμφωνα με το οποίο οι αρμοδιότητες του Γενικού Γραμματέα της Περιφέρειας σε θέματα Υπηρεσιών του Υπουργείου Οικονομικών μεταφέρονται από 1.9.1997 στον Υπουργό Οικονομικών.

7. Την υπ' αριθμ. 37930/ΔΙΟΕ 1264/14.10.2000 ΦΕΚ 1432 τ.Β΄ κοινή απόφαση των Πρωθυπουργού και Υπουργού Οικονομικών, περί καθορισμού αρμοδιοτήτων του Υφυπουργού Οικονομίας και Οικονομικών.

8. Την υπ' αριθμ. 1030067/296/Α0006/7.4.2004 έγγραφο της Δ/νσης Οργάνωσης της Γενικής Δ/νσης Διοικητικής Υποστήριξης του Υπουργείου Οικονομίας και Οικονομικών «Διευκρινίσεις για τις αρμοδιότητες των Υφυπουργών Οικονομίας και Οικονομικών που περιέρχονται από 10.4.2004 στους Γεν. Γραμματείς Περιφερειών».

9. Τις διατάξεις της παρ. 2Ι του άρθρου 46 του ν. 3220/2004 «Μέτρα αναπτυξιακής και κοινωνικής πολιτικής - αντικειμενοποίηση του φορολογικού ελέγχου και άλλες διατάξεις» με την οποία ορίζεται η 10η Απριλίου 2004 ως ημερομηνία περιέλευσης αρμοδιοτήτων του Υπουργείου μας στους Γενικούς Γραμματείς των Διοικητικών Περιφερειών της χώρας.

10. Το τοπογραφικό διάγραμμα σε 1 πινακίδα με κλίμακα 1:500 της περιοχής «Βλινχάδα-Άλωνες», Δημοτικού Διαμερίσματος Μεσαγρού, νήσου Αίγινας, Ν. Πειραιά, που συντάχθηκε τον Ιούνιο του 2004 από τον Μηχανικό Δημητρόπουλο Γ. Γιάννη.

11. Την από 3.6.2004 Έκθεση Επιτροπής καθορισμού των ορίων αιγιαλού και παραλίας.

12. Τη σύμφωνη γνώμη του Γενικού Επιτελείου Ναυτικού, που διατυπώθηκε στο υπ' αριθμ. Φ. 544.5/81/05/Αρ.Σχ.15430/31.1.2005/ΥΕΘΑ/ΠΕΝ/Δνση Α2/τμήμα Ιε, έντυπο σήμα του, αποφασίζουμε:

1. Επικυρώνουμε την από 3 Ιουνίου 2004 Έκθεση Επιτροπής καθορισμού των ορίων αιγιαλού και παραλίας καθώς και το από Ιούνιο του 2004 τοπογραφικό διάγραμμα σε μία πινακίδα που την συνοδεύει, το οποίο συντάχθηκε από τον Μηχανικό Δημητρόπουλο Γ. Γιάννη με κλίμακα 1:500 επί του οποίου η παραπάνω Επιτροπή καθόρισε με κόκκινη συνεχή πολυγωνική γραμμή με στοιχεία 1,2,3,...20,21,23 της οποίας οι κορυφές καθορίζονται με συντεταγμένες του Κρατικού δικτύου Γ.Υ.Σ., τα όρια του αιγιαλού στη θέση «Βλυχάδα-Άλωνες», Δημοτικό Διαμέρισμα Μεσαγρού, νήσου Αίγινας, Ν. Πειραιά και με κίτρινη συνεχή πολυγωνική γραμμή με στοιχεία 1΄,2΄,3΄,....20΄,21΄,22΄, της οποίας οι κορυφές καθορίζονται με συντεταγμένες του κρατικού δικτύου Γ.Υ.Σ., τα όρια της παραλίας στην ίδια θέση.

Η απόφαση αυτή μαζί με την από 3.6.2004 Έκθεση Επιτροπής και το από Ιούνιο του 2004 τοπογραφικό διάγραμμα, που προαναφέραμε, να δημοσιευθούν στην Εφημερίδα της Κυβερνήσεως.

Πειραιάς, 5 Αυγούστου 2005

Ο Γενικός Γραμματέας Περιφέρειας
ΧΑΡΑΛΑΜΠΟΣ ΜΑΝΙΑΤΗΣ

ΕΚΘΕΣΗ
ΕΠΙΤΡΟΠΗΣ ΚΑΘΟΡΙΣΜΟΥ ΤΩΝ ΟΡΙΩΝ
ΑΙΓΙΑΛΟΥ ΚΑΙ ΠΑΡΑΛΙΑΣ
Του άρθρον 3 του νόμου 2971/2001
ΦΕΚ 285/19.12.2001 Τεύχος Α

Για τον καθορισμό των ορίων Αιγιαλού και Παραλίας

στη θέση «Έλυχάδα-Άλωνες», δημ. διαμέρισμα Μεσαγρού, νήσου Αίγινας, Ν. Πειραιά.

Στην Αίγινα σήμερα την 3.6.2004 ημέρα Πέμπτη, οι παρακάτω - υπογράφοντες:

α) Τσιαβός Γεώργιος Διευθυντής της Κτηματικής Υπηρεσίας Πειραιά, ως Πρόεδρος.

β) Μεγρέμης Χαράλαμπος, ΠΕ/Α΄ Πολιτικός Μηχανικός της Κτηματικής Υπηρεσίας Πειραιά, ως Μέλος.

γ) Ζωγράφου-Μπαλομενάκη Χρ. ΠΕ/Α΄ Αρχιτέκτων Μηχανικός, Διευθύντρια Χωροταξίας & Περιβάλλοντος της Γενικής Γραμματείας Περιφέρειας Αττικής, ως Μέλος, (απούσα)

δ) Οικονομοπούλου Κων/να Αρχιτέκνων Μηχανικός Διευθύντρια Πολεοδομίας της Νομαρχιακής Αυτοδιοίκησης Πειραιά, ως Μέλος, (απούσα)

ε) Νικολάτος Νικόλαος - Πλ/ρχης Λ/Σ Λιμενάρχης Αίγινας, ως Μέλος, που αποτελούμε την παραπάνω επιτροπή καθορισμού των ορίων Αιγιαλού και Παραλίας, δυνάμει του άρθρου 3 του νόμου 2971/2001 (Φ.Ε.Κ. 2855 τ.Α΄/19.12.2001) και της υπ' αριθμ. 34/28.5.2004 απόφασης του Γενικού Γραμματέα Περιφέρειας Αττικής «Περί Συστάσεως Επιτροπής Καθορισμού των Ορίων του Αιγιαλού», συγκληθείσα κατόπιν της υπ' αριθμ. 2013/26.5.2004 πρόσκλησης του Προέδρου της Επιτροπής μεταβήκαμε σήμερα στις 3.6.2004 ημέρα Πέμπτη και ώρα 10:00 στην περιοχή «Βλυχάδα-Άλωνες», δημ. διαμέρισμα Μεσαγρού, νήσου Αίγινας, Ν. Πειραιά και αφού λάβαμε υπόψη:

1) Το τοπογραφικό διάγραμμα σε 1 πινακίδα με κλίμακα 1:500 της περιοχής «Βλυχάδα-Άλωνες», δημ. διαμέρισμα Μεσαγρού, νήσου Αίγινας, Ν. Πειραιά, που συντάχθηκε τον Ιούνιο του 2004 από τον Μηχανικό Γιάννη Γ. Δημητρόπουλο.

2) Τη σχετική Δικαστηριακή και Διοικητική Νομολογία και τις διατάξεις του ν. 2971/2001 όπως ισχύει σήμερα και ειδικότερα το άρθρο 9 ήτοι:

α) Πρόκειται για περιοχή η οποία χωρίζεται σε δύο τμήματα.

Το Βόρειο τμήμα το οποίο είναι βραχώδης με κλίσεις να κυμαίνονται μεταξύ 20-60% περίπου, και το Νότιο τμήμα το οποίο περιλαμβάνει καλλιεργήσιμες εκτάσεις με ήπιες κλίσεις 2-5% περίπου. Μεταξύ τους τα δύο τμήματα χωρίζονται από ρέμα το πλάτος του οποίου κυμαίνεται μεταξύ 4 και 8 μέτρων.

β) Η κατάσταση της ακτής στο Βόρειο τμήμα είναι βραχώδης ενώ στο νότιο τμήμα αποτελείται από κροκάλες, άμμο και σχίνους. Τα υψόμετρα στο φρύδι του πρανούς της ακτής στο βόρειο τμήμα κυμαίνεται από 1 έως 37 μέτρα περίπου. Η ακτή στο νότιο τμήμα παρουσιάζει πολύ μικρές κλίσεις που κυμαίνονται από 1-10% περίπου.

γ) Η περιοχή επηρεάζεται από ανατολικούς, νοτιοανατολικούς και βορειοανατολικούς ανέμους. Η ισοβαθής των 50 μέτρων παρατηρείται σε απόσταση 500 μέτρων περίπου από την ακτογραμμή.

δ) Σύμφωνα με βεβαίωση του μηχανικού Γ. Δημητρόπουλου στη περιοχή:

δ1) δεν υπάρχουν εγκεκριμένες χωροταξικές κατευθύνσεις και χρήσεις γης

δ2) δεν έχει συνταχθεί ούτε συντάσσεται κτηματολόγιο


δ3) δεν υπάρχουν ευπαθή οικοσυστήματα και προστατευόμενες περιοχές.

3) Την μετά επιτόπιο μετάβαση σχηματισθείσα αντίληψη για το πλάτος της βρεχόμενης ζώνης της ξηράς, αποφασίζει:


1. Καθορίζει επί του παραπάνω διαγράμματος την οριογραμμή του Αιγιαλού με ερυθρά συνεχή πολυγωνική γραμμή, με στοιχεία 1,2,3,....,21,22,23 της όποιας, οικορυφές καθορίζονται με συντεταγμένες του κρατικού Δικτύου ΓΥΣ.

2. Καθορίζει την οριογραμμή της παραλίας με κίτρινη συνεχή πολυγωνική γραμμή με στοιχεία 1΄,2΄,3΄,.....,20΄,21΄,22΄ της οποίας οι κορυφές καθορίζονται με συντεταγμένες του κρατικού Δικτύου ΓΥΣ επειδή θεωρείται απαραίτητη λόγω της φύσης της συνεχόμενης προς τον Αιγιαλό ξηράς και της αδυναμίας να εξυπηρετηθούν από τον Αιγιαλό οι σκοποί της παραγράφου 2 του άρθρου 1 του νόμου 2971/2001, δηλαδή ότι ο Αιγιαλός και Παραλία ως κύριο προορισμό έχουν την εξυπηρέτηση της επικοινωνίας της ξηράς με τη θάλασσα και αντίστροφα.


Ο Πρόεδρος
ΓΕΩΡΓΙΟΣ ΤΣΙΑΒΟΣ
Τα Μέλη
ΧΑΡΑΛΑΜΠΟΣ ΜΕΓΡΕΜΗΣ
ΝΙΚΟΛΑΟΣ Χ. ΝΙΚΟΛΑΤΟΣ

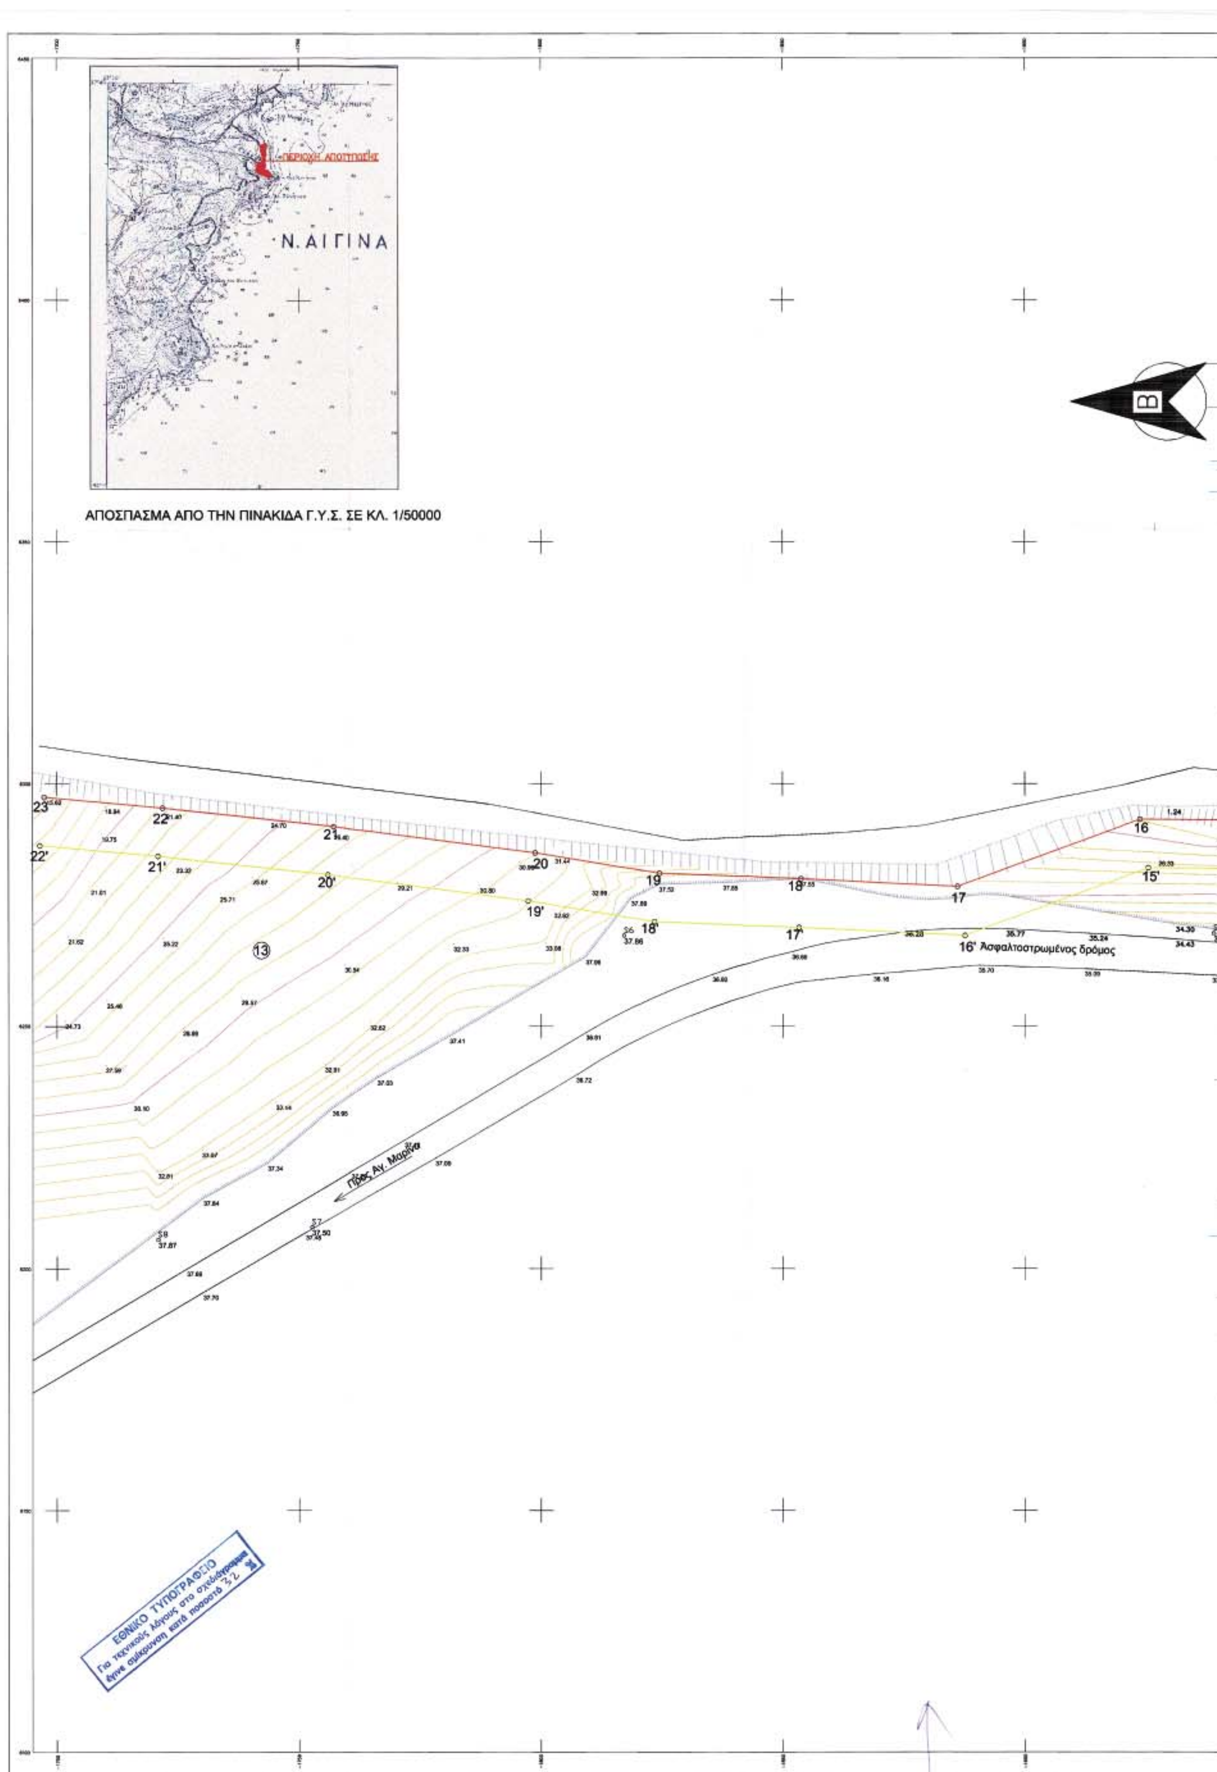


Ν. ΑΙΓΙΝΑ
ΑΠΟΣΠΑΣΜΑ ΑΠΟ ΤΗΝ ΠΙΝΑΚΙΔΑ Γ.Υ.Σ. ΣΕ ΚΛ. 1/50000
Β
23
22
21
20
19
18
17
16
22'
21'
20'
19'
18'
17'
16'
15'
13
Ασφαλτοστρωμένος δρόμος
Πρός Αγ. Μαρίνα
ΕΘΝΙΚΟ ΤΥΠΟΓΡΑΦΕΙΟ

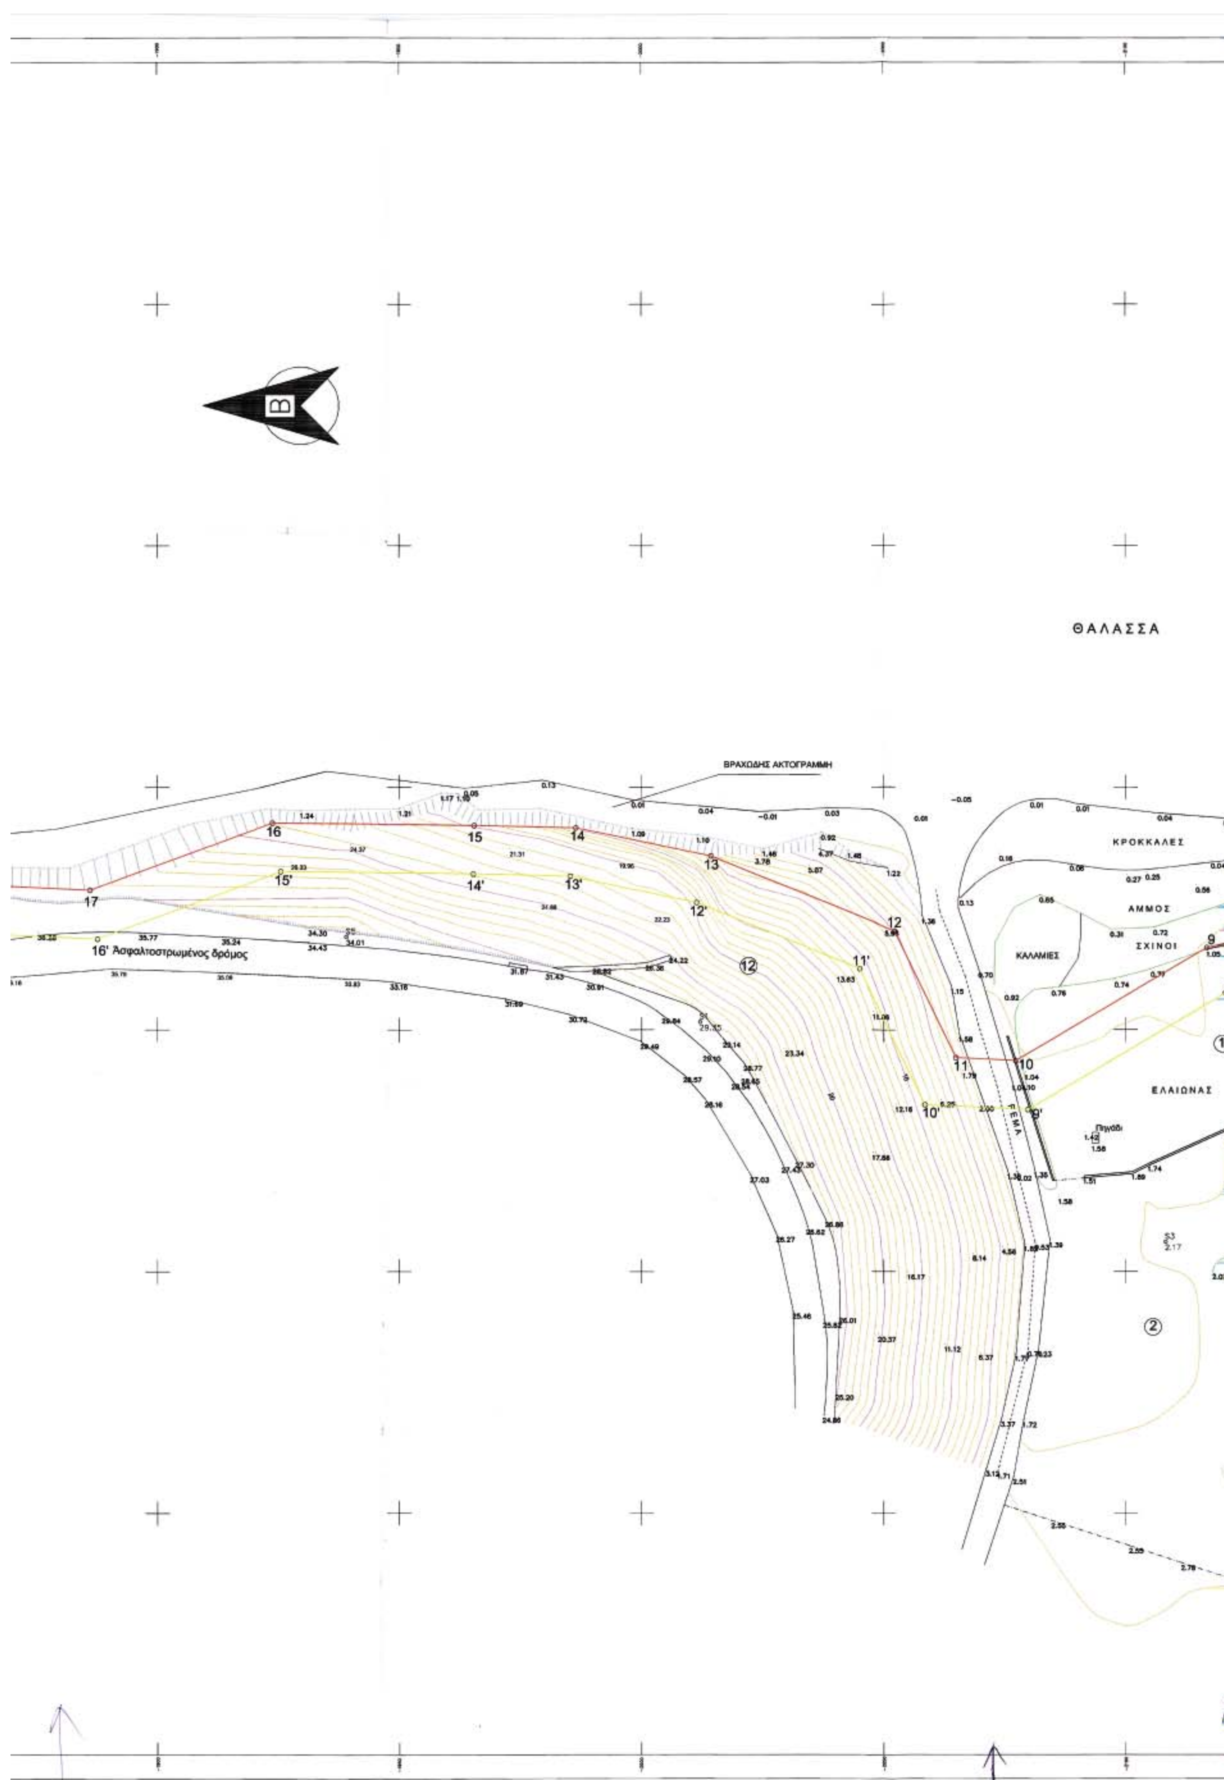

Β
ΘΑΛΑΣΣΑ
ΒΡΑΧΩΔΗΣ ΑΚΤΟΓΡΑΜΜΗ
ΚΡΟΚΚΑΛΕΣ
ΑΜΜΟΣ
ΣΧΙΝΟΙ
ΚΑΛΑΜΙΕΣ
ΕΛΑΙΩΝΑΣ
ΡΕΜΑ
Πηγάδι
16' Ασφαλτοστρωμένος δρόμος

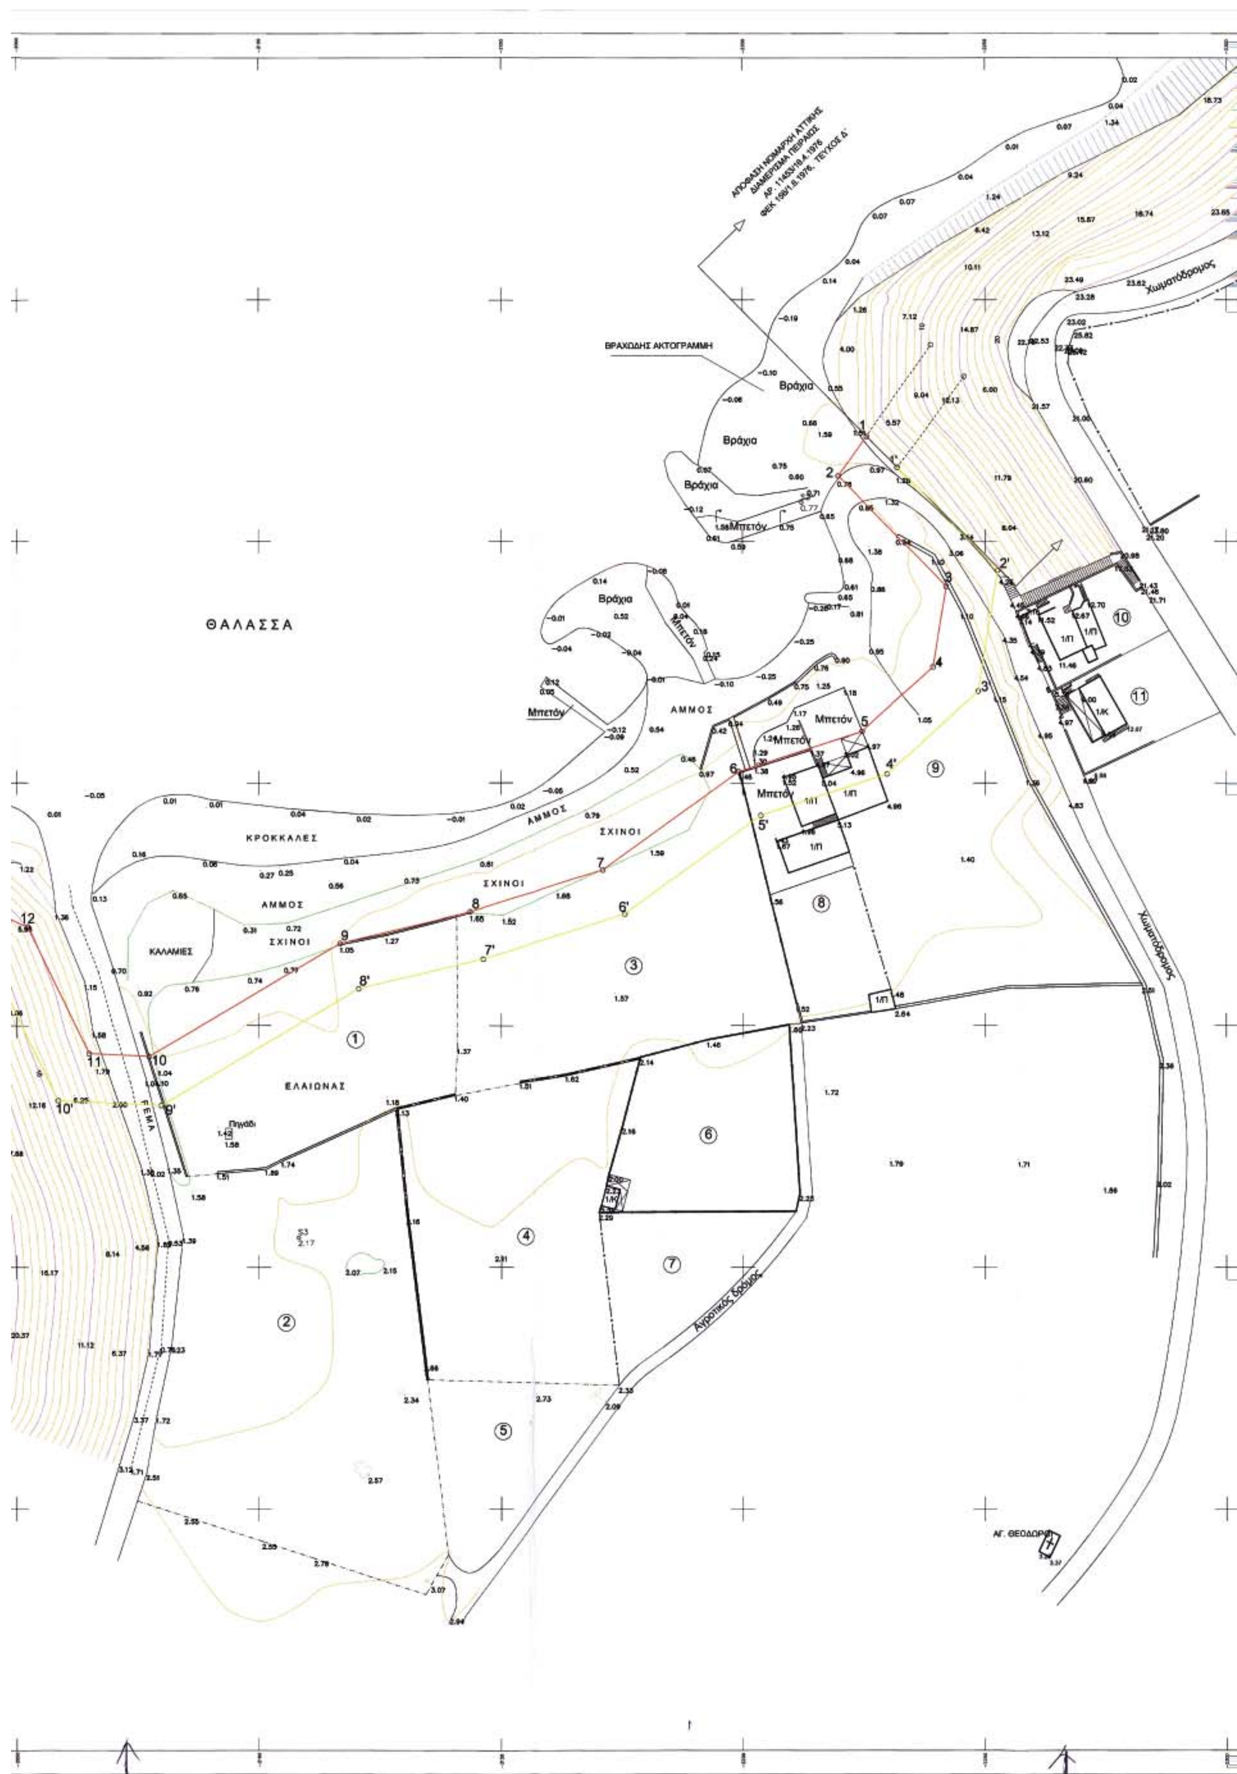
ΑΠΟΦΑΣΗ ΝΟΜΑΡΧΗ ΑΤΤΙΚΗΣ
ΔΙΑΜΕΡΙΣΜΑ ΠΕΙΡΑΙΩΣ
ΑΡ. 11453/18.4.1976
ΦΕΚ 190/1.6.1976, ΤΕΥΧΟΣ Δ΄
ΒΡΑΧΩΔΗΣ ΑΚΤΟΓΡΑΜΜΗ
Βράχια
Μπετόν
ΘΑΛΑΣΣΑ
ΑΜΜΟΣ
ΚΡΟΚΚΑΛΕΣ
ΣΧΙΝΟΙ
ΚΑΛΑΜΙΕΣ
ΕΛΑΙΩΝΑΣ
Πηγάδι
ΡΕΜΑ
Χωματόδρομος
Αγροτικός δρόμος
ΑΓ. ΘΕΟΔΩΡΟΣ

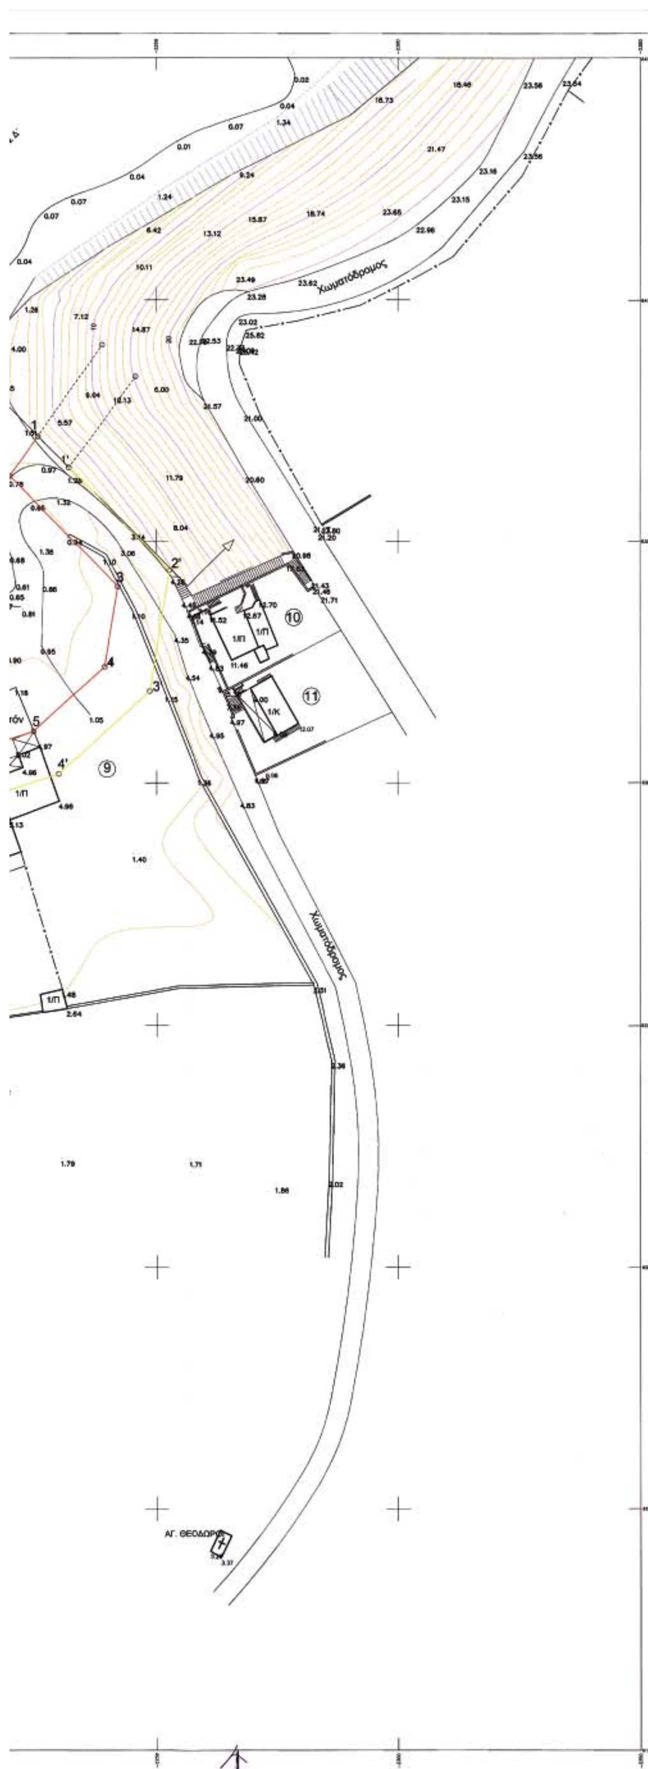

ΠΙΝΑΚΑΣ ΣΥΝΤΕΤΑΓΜΕΝΩΝ ΚΟΡΥΦΩΝ ΟΡΙΟΓΡΑΜΜΗΣ ΑΙΓΙΑΛΟΥ

Α/Α	Χ	Υ
1	6371.43	-2225.69
2	6363.57	-2219.85
3	6340.61	-2241.97
4	6323.97	-2239.25
5	6310.67	-2224.75
6	6302.31	-2199.17
7	6282.02	-2171.15
8	6273.38	-2143.63
9	6266.92	-2116.77
10	6243.69	-2077.29
11	6244.18	-2064.98
12	6270.36	-2052.28
13	6285.82	-2014.38
14	6291.61	-1986.46
15	6292.06	-1965.51
16	6292.58	-1923.71
17	6278.78	-1886.09
18	6280.34	-1853.81
19	6281.48	-1824.34
20	6285.72	-1798.79
21	6291.09	-1757.08
22	6294.97	-1721.84
23	6297.19	-1697.39

ΠΙΝΑΚΑΣ ΣΥΝΤΕΤΑΓΜΕΝΩΝ ΚΟΡΥΦΩΝ ΟΡΙΟΓΡΑΜΜΗΣ ΠΑΡΑΛΙΑΣ

Α/Α	Χ	Υ
1'	6365.33	-2232.04
2'	6343.94	-2252.65
3'	6318.94	-2248.55
4'	6301.84	-2229.92
5'	6293.29	-2203.77
6'	6272.97	-2175.71
7'	6263.73	-2146.29
8'	6257.55	-2120.56
9'	6233.46	-2079.81
10'	6234.47	-2056.58
11'	6262.54	-2044.95
12'	6276.21	-2011.41
13'	6281.63	-1985.32
14'	6282.06	-1965.33
15'	6282.56	-1925.43
16'	6268.71	-1887.64
17'	6270.35	-1853.37
18'	6271.52	-1823.32
19'	6275.82	-1797.34
20'	6281.16	-1755.91
21'	6285.02	-1720.84
22'	6287.23	-1696.48

ΣΥΣΤΗΜΑ ΑΝΑΦΟΡΑΣ ΗΑΤΤ

ΚΟΥΤΣΟΥΡΙ
76.48

ΚΤΗΜΑΤΟΛΟΓΙΚΟΣ ΠΙΝΑΚΑΣ	
Α/Α	ΟΝΟΜΑΤΕΠΩΝΥΜΟ
1	ΚΛΗΡΟΝΟΜΟΙ ΓΑΛΑΡΗ
2	ΣΛΟΜΠΟΝΤΑΝ ΣΙΜΙΚ
3	ΠΑΥΛΟΣ ΧΑΛΔΑΙΟΣ
4	ΡΟΔΙΑΔΗΣ
5	ΑΛΕΞΑΝΔΡΗΣ
6	ΑΓΝΩΣΤΟΣ
7	ΑΓΝΩΣΤΟΣ
8	ΠΟΛΥΜΕΝΑΚΗΣ
9	ΒΑΣΙΛΗΣ ΛΕΓΑΚΗΣ ΑΙΚΑΤΕΡΙΝΗ ΚΩΛΕΤΣΗ
10	ΦΡΑΝΤΖΕΣΚΑΚΗΣ
11	ΑΓΝΩΣΤΟΣ
12	ΑΓΝΩΣΤΟΣ
13	ΑΓΝΩΣΤΟΣ

ΥΠΟΜΝΗΜΑ ΕΠΙΤΡΟΠΗΣ

κόκκινη —— οριογραμμή Αιγιαλού (1,2,3,..........21,22,23)
κίτρινη —— οριογραμμή Παραλίας (1΄, 2΄, 3΄,......20΄, 21΄, 22΄)

Η γραμμή της παραλίας τίθεται παράλληλα προς την γραμμή του Αιγιαλού και σε απόσταση 10.00 μ

Το παρόν διάγραμμα συνοδεύει την από 3-6-04 έκθεση επιτροπής καθορισμού ορίων του Αιγιαλού και της Παραλίας δυνάμει του άρθρου 3 του Νόμου 2971/2001/ΦΕΚ285/19.12.01, τεύχος Α΄

Ο ΠΡΟΕΔΡΟΣ

Η ΕΠΙΤΡΟΠΗ
ΤΑ ΜΕΛΗ

1. ΜΕΓΡΕΜΗΣ ΧΑΡΑΛΑΜΠΟΣ ΔΙΕΥΘΥΝΤΗΣ
2. απούσα
3. απούσα
4. ΝΙΚΟΛΑΟΣ Χ. ΝΙΚΟΛΑΤΟΣ



ΕΛΕΓΧΘΗΚΕ
3..6..04
ΑΒΡΑΑΜ ΓΙΩΡΓΟΣ

ΕΡΓΟ	ΑΠΟΤΥΠΩΣΗ ΠΑΡΑΛΙΑΣ ΓΙΑ ΧΑΡΑΞΗ ΓΡΑΜΜΗΣ ΑΙΓΙΑΛΟΥ
ΕΡΓΟΔΟΤΗΣ	ΣΛΟΜΠΟΝΤΑΝ ΣΙΜΙΚ
ΘΕΣΗ	ΒΛΥΧΑΔΑ - ΑΛΩΝΕΣ ΔΗΜ. ΔΙΑΜΕΡΙΣΜΑ ΜΕΣΑΓΡΟΥ - ΝΗΣΟΣ ΑΙΓΙΝΑ
ΜΕΛΕΤΗΤΗΣ	ΙΩΑΝΝΗΣ ΔΗΜΗΤΡΟΠΟΥΛΟΣ
ΚΛΙΜΑΚΑ	1/500 — ΗΜ/ΝΙΑ: ΙΟΥΝΙΟΣ 2004
ΥΠΟΓΡΑΦΗ	ΣΦΡΑΓΙΔΑ ΓΙΑΝΝΗΣ Γ. ΔΗΜΗΤΡΟΠΟΥΛΟΣ ΑΡΧΙΤΕΚΤΩΝ & ΤΟΠΟΓΡΑΦΟΣ ΜΗΧΑΝΙΚΟΣ Ε.Μ.Π. ΜΕΛΟΣ ΤΕΕ - Α.Μ. 12001 ΦΛΕΜΙΓΚ 16 - ΜΟΣΧΑΤΟ - ΤΗΛ. 210 4831400 Α.Φ.Μ. 027300444 - Δ.Ο.Υ. ΜΟΣΧΑΤΟΥ

ΕΘΝΙΚΟ ΤΥΠΟΓΡΑΦΕΙΟ

ΕΦΗΜΕΡΙΔΑ ΤΗΣ ΚΥΒΕΡΝΗΣΕΩΣ

ΚΑΠΟΔΙΣΤΡΙΟΥ 34 * ΑΘΗΝΑ 104 32 * FAX 210 52 21 004
ΗΛΕΚΤΡΟΝΙΚΗ ΔΙΕΥΘΥΝΣΗ: http: www.et.gr – e-mail: webmaster @ et.gr

Πληροφορίες Α.Ε. - Ε.Π.Ε. και λοιπών Φ.Ε.Κ.: 210 527 9000
Φωτοαντίγραφα παλαιών ΦΕΚ - ΒΙΒΛΙΟΘΗΚΗ - ΜΑΡΝΗ 8 - Τηλ. (210)8220885 - 8222924
Δωρεάν διάθεση τεύχους Προκηρύξεων ΑΣΕΠ αποκλειστικά από Μάρνη 8 & Περιφερειακά Γραφεία
Δωρεάν ανάγνωση δημοσιευμάτων τεύχους Α΄ από την ιστοσελίδα του Εθνικού Τυπογραφείου

ΠΕΡΙΦΕΡΕΙΑΚΑ ΓΡΑΦΕΙΑ ΠΩΛΗΣΗΣ Φ.Ε.Κ.

ΘΕΣΣΑΛΟΝΙΚΗ - Βασ. Όλγας 227	**(2310) 423 956**	**ΛΑΡΙΣΑ** - Διοικητήριο	**(2410) 597449**
ΠΕΙΡΑΙΑΣ - Ευριπίδου 63	**(210) 413 5228**	**ΚΕΡΚΥΡΑ** - Σαμαρά 13	**(26610) 89 122**
ΠΑΤΡΑ - Κορίνθου 327	**(2610) 638 109**		**(26610) 89 105**
	(2610) 638 110	**ΗΡΑΚΛΕΙΟ** - Πεδιάδος 2	**(2810) 300 781**
ΙΩΑΝΝΙΝΑ - Διοικητήριο	**(26510) 87215**	**ΛΕΣΒΟΣ** - Πλ.Κωνσταντινουπόλεως 1	**(22510) 46 654**
ΚΟΜΟΤΗΝΗ - Δημοκρατίας 1	**(25310) 22 858**		**(22510) 47 533**

ΤΙΜΗ ΠΩΛΗΣΗΣ ΦΥΛΛΩΝ ΕΦΗΜΕΡΙΔΟΣ ΤΗΣ ΚΥΒΕΡΝΗΣΕΩΣ

Σε έντυπη μορφή:
- Για τα ΦΕΚ από 1 μέχρι 16 σελίδες σε 1 euro, προσαυξανόμενη κατά 0,20 euro για κάθε επιπλέον οκτασέλιδο ή μέρος αυτού.
- Για τα φωτοαντίγραφα ΦΕΚ σε 0,15 euro ανά σελίδα.

Σε μορφή CD:

Τεύχος	Περίοδος	EURO	Τεύχος	Περίοδος	EURO
Α΄	Ετήσιο	150	Αναπτυξιακών Πράξεων	Ετήσιο	50
Α	3μηνιαίο	40	Ν.Π.Δ.Δ.	Ετήσιο	50
Α΄	Μηνιαίο	15	Παράρτημα	Ετήσιο	50
Β’	Ετήσιο	300	Εμπορικής και Βιομηχανικής Ιδιοκτησίας	Ετήσιο	100
Β΄	3μηνιαίο	80	Ανωτάτου Ειδικού Δικαστηρίου	Ετήσιο	5
Β΄	Μηνιαίο	30	Διακηρύξεων Δημοσίων Συμβάσεων	Ετήσιο	200
Γ	Ετήσιο	50	Διακηρύξεων Δημοσίων Συμβάσεων	Εβδομαδιαίο	5
Δ΄	Ετήσιο	220	Α.Ε. & Ε.Π.Ε	Μηνιαίο	100
Δ΄	3μηνιαίο	60			

- Η τιμή πώλησης μεμονωμένων Φ.Ε.Κ ειδικού ενδιαφέροντος σε μορφή cd-rom και μέχρι 100 σελίδες σε 5 euro προσαυξανόμενη κατά 1 euro ανά 50 σελίδες.
- Η τιμή πώλησης σε μορφή cd-rom δημοσιευμάτων μιας εταιρείας στο τεύχος Α.Ε. και Ε.Π.Ε. σε 5 euro ανά έτος.

ΠΑΡΑΓΓΕΛΙΑ ΚΑΙ ΑΠΟΣΤΟΛΗ Φ.Ε.Κ. : τηλεφωνικά : 210 - 4071010, fax : 210 - 4071010 internet : http://www.et.gr.

ΕΤΗΣΙΕΣ ΣΥΝΔΡΟΜΕΣ Φ.Ε.Κ.

	Σε έντυπη μορφή	Από το Internet
Α΄ (Νόμοι, Π.Δ., Συμβάσεις κτλ.)	225 €	190 €
Β΄ (Υπουργικές αποφάσεις κτλ.)	320 €	225 €
Γ΄ (Διορισμοί, απολύσεις κτλ. Δημ. Υπαλλήλων)	65 €	ΔΩΡΕΑΝ
Δ΄ (Απαλλοτριώσεις, πολεοδομία κτλ.)	320 €	160 €
Αναπτυξιακών Πράξεων και Συμβάσεων (Τ.Α.Π.Σ.)	160 €	95 €
Ν.Π.Δ.Δ. (Διορισμοί κτλ. προσωπικού Ν.Π.Δ.Δ.)	65 €	ΔΩΡΕΑΝ
Παράρτημα (Προκηρύξεις θέσεων ΔΕΠ κτλ.)	33 €	ΔΩΡΕΑΝ
Δελτίο Εμπορικής και Βιομ/κής Ιδιοκτησίας (Δ.Ε.Β.Ι.)	65 €	33 €
Ανωτάτου Ειδικού Δικαστηρίου (Α.Ε.Δ.)	10 €	ΔΩΡΕΑΝ
Ανωνύμων Εταιρειών & Ε.Π.Ε.	2.250 €	645 €
Διακηρύξεων Δημοσίων Συμβάσεων (Δ.Δ.Σ.)	225 €	95 €
Πρώτο (Α΄), Δεύτερο (Β΄) και Τέταρτο (Δ΄)	–	450 €

- Το τεύχος του ΑΣΕΠ (έντυπη μορφή) θα αποστέλλεται σε συνδρομητές με την επιβάρυνση των 70 euro, ποσό το οποίο αφορά ταχυδρομικά έξοδα.
- Για την παροχή δικαιώματος ηλεκτρονικής πρόσβασης σε Φ.Ε.Κ. προηγουμένων ετών και συγκεκριμένα στα τεύχη Α΄, Β΄, Δ΄, Αναπτυξιακών Πράξεων & Συμβάσεων, Δελτίο Εμπορικής και Βιομηχανικής Ιδιοκτησίας και Διακηρύξεων Δημοσίων Συμβάσεων, η τιμή προσαυξάνεται πέραν του ποσού της ετήσιας συνδρομής έτους 2005, κατά 25 euro ανά έτος παλαιότητας και ανά τεύχος, για δε το τεύχος Α.Ε. & Ε.Π.Ε., κατά 30 euro.

* Οι συνδρομές του εσωτερικού προπληρώνονται στις ΔΟΥ (το ποσό συνδρομής καταβάλλεται στον κωδικό αριθμό εσόδων ΚΑΕ 2531 και το ποσό υπέρ ΤΑΠΕΤ (5% του ποσού της συνδρομής) στον κωδικό αριθμό εσόδων ΚΑΕ 3512).Το πρωτότυπο αποδεικτικό είσπραξης (διπλότυπο) θα πρέπει να αποστέλλεται ή να κατατίθεται στην αρμόδια Υπηρεσία του Εθνικού Τυπογραφείου.
* Η πληρωμή του υπέρ ΤΑΠΕΤ ποσοστού που αντιστοιχεί σε συνδρομές, εισπράττεται και από τις ΔΟΥ.
* Οι συνδρομητές του εξωτερικού έχουν τη δυνατότητα λήψης των δημοσιευμάτων μέσω internet, με την καταβολή των αντίστοιχων ποσών συνδρομής και ΤΑΠΕΤ .
* Οι Νομαρχιακές Αυτοδιοικήσεις, οι Δήμοι, οι Κοινότητες ως και οι επιχειρήσεις αυτών πληρώνουν το μισό χρηματικό ποσό της συνδρομής και ολόκληρο το ποσό υπέρ του ΤΑΠΕΤ.
* Η συνδρομή ισχύει για ένα ημερολογιακό έτος. Δεν εγγράφονται συνδρομητές για μικρότερο χρονικό διάστημα.
* Η εγγραφή ή ανανέωση της συνδρομής πραγματοποιείται το αργότερο μέχρι την 31ην Δεκεμβρίου κάθε έτους.
* Αντίγραφα διπλοτύπων, ταχυδρομικές επιταγές και χρηματικά γραμμάτια δεν γίνονται δεκτά.

Οι υπηρεσίες εξυπηρέτησης των πολιτών λειτουργούν καθημερινά από 08.00΄ έως 13.00΄

ΑΠΟ ΤΟ ΕΘΝΙΚΟ ΤΥΠΟΓΡΑΦΕΙΟ